




LAMA_JAVA

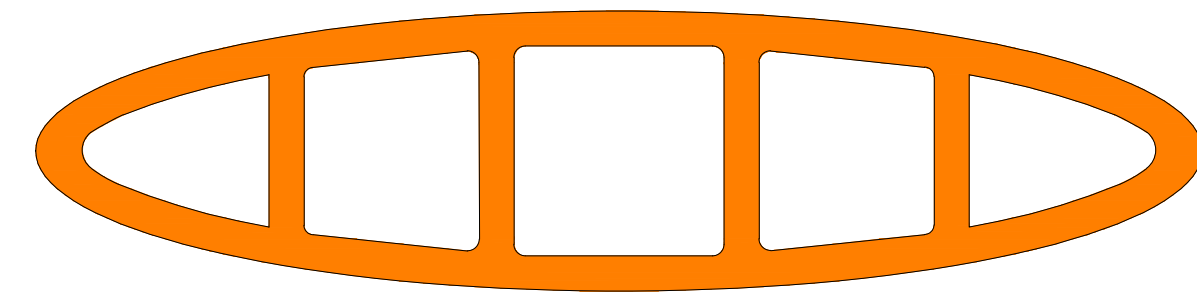

LAMA_ORONA

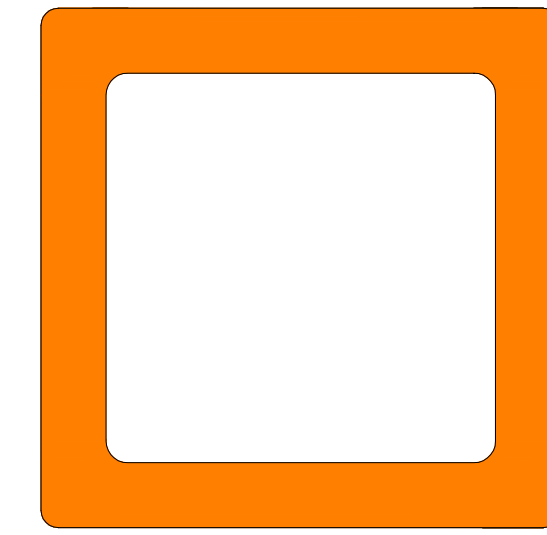

LAMA_BRIOL

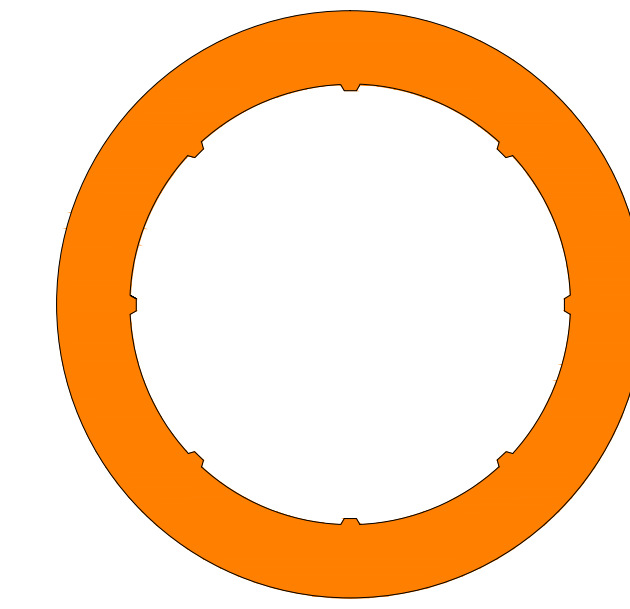


LAMA_SPHERIC


LEYENDA

- ① LAMA JAVA
- ② PERFIL TUBULAR ANTIQUEBRE
- ③ PLETINA DE SUJECIÓN
- ④ PERNO AUTOROSCANTE


SISTEMA SUJECIÓN LAMA TIPO JAVA

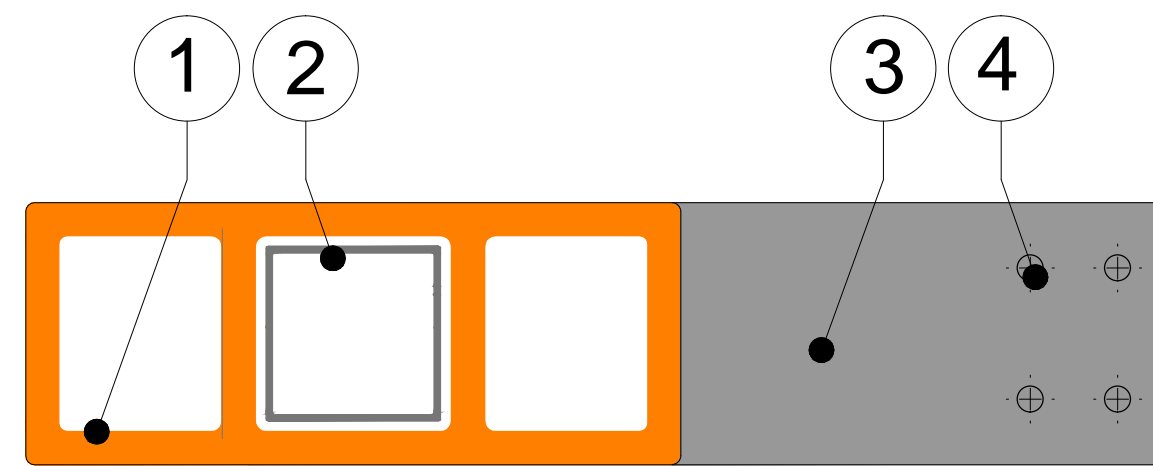


DETALLE VISTA LATERAL

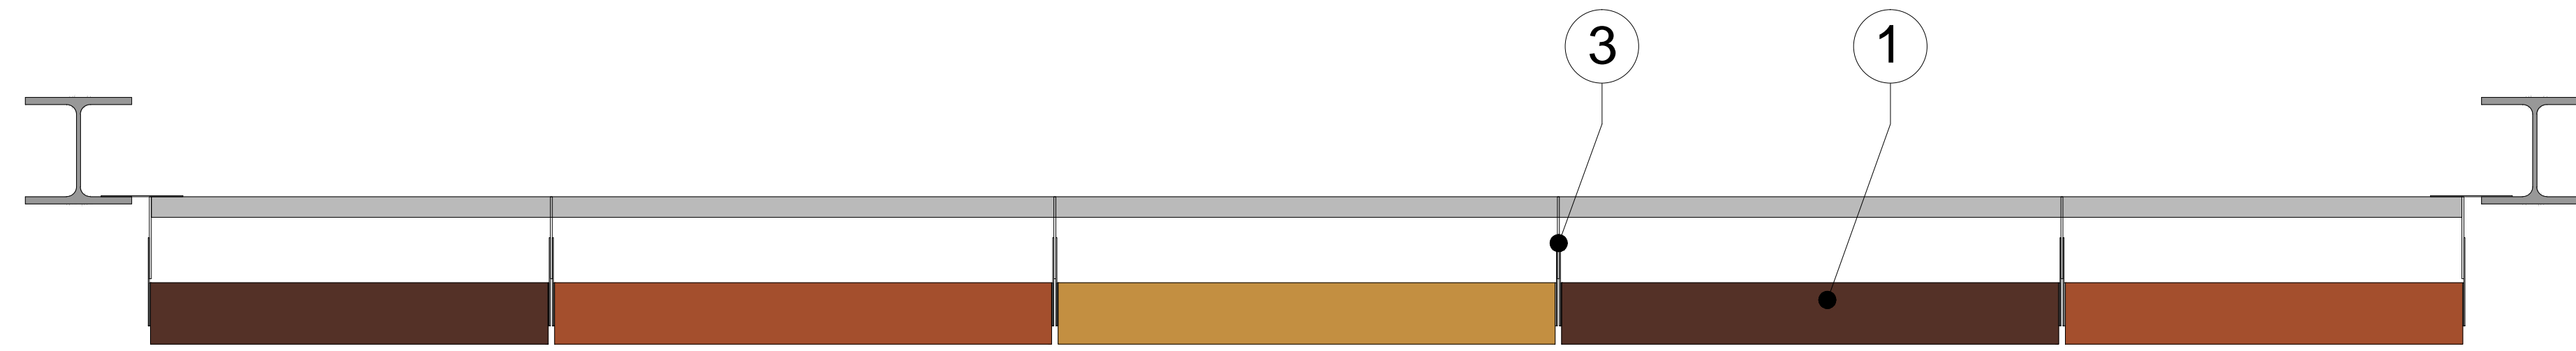

VISTA PLANTA

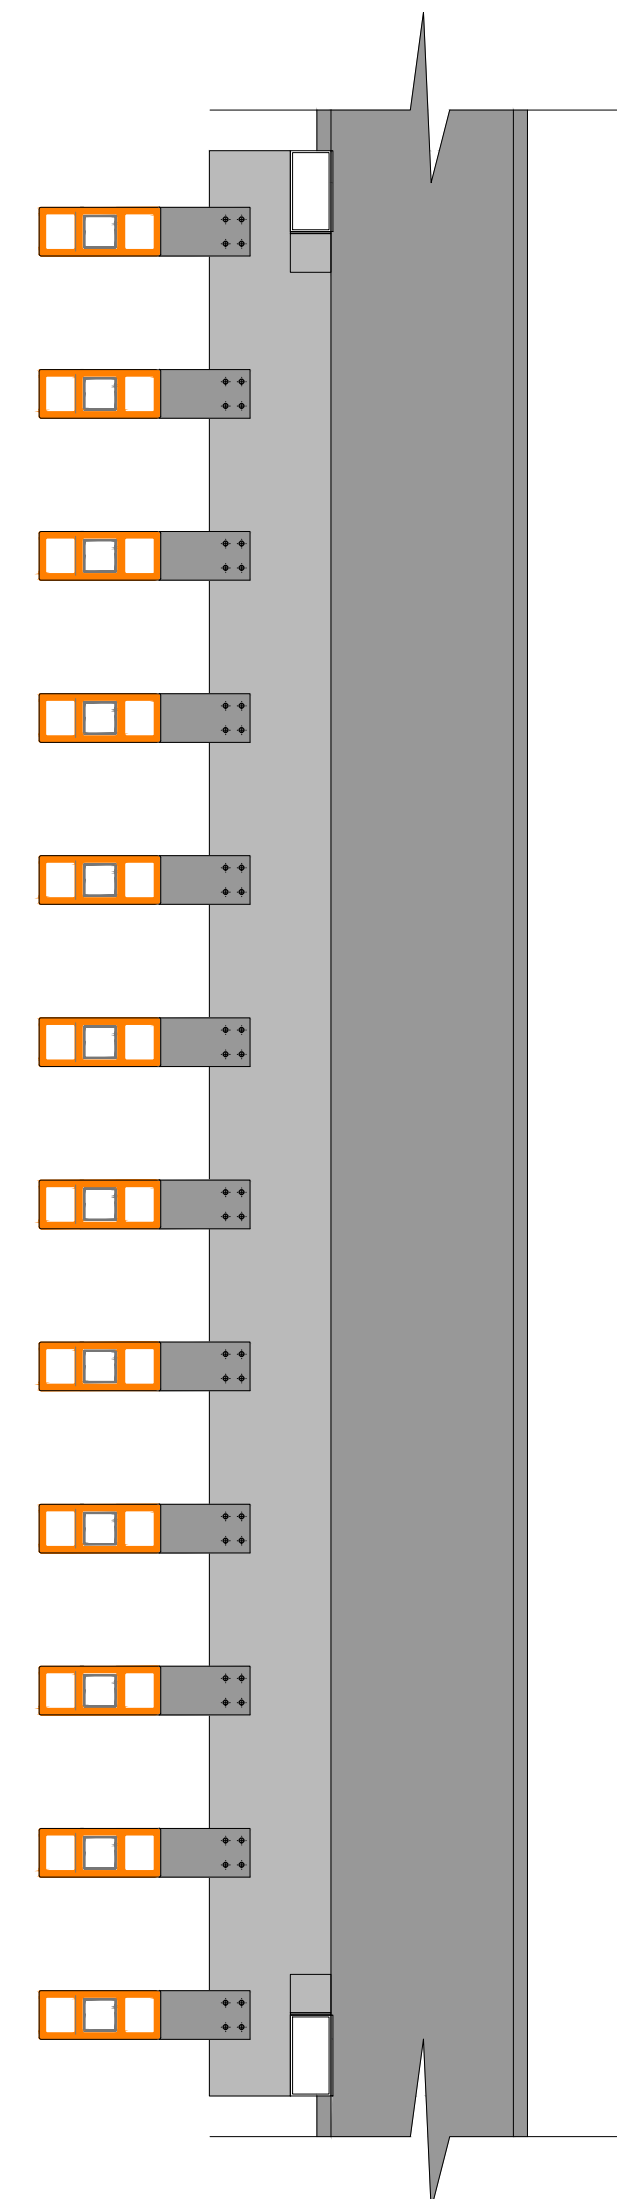

VISTA LATERAL

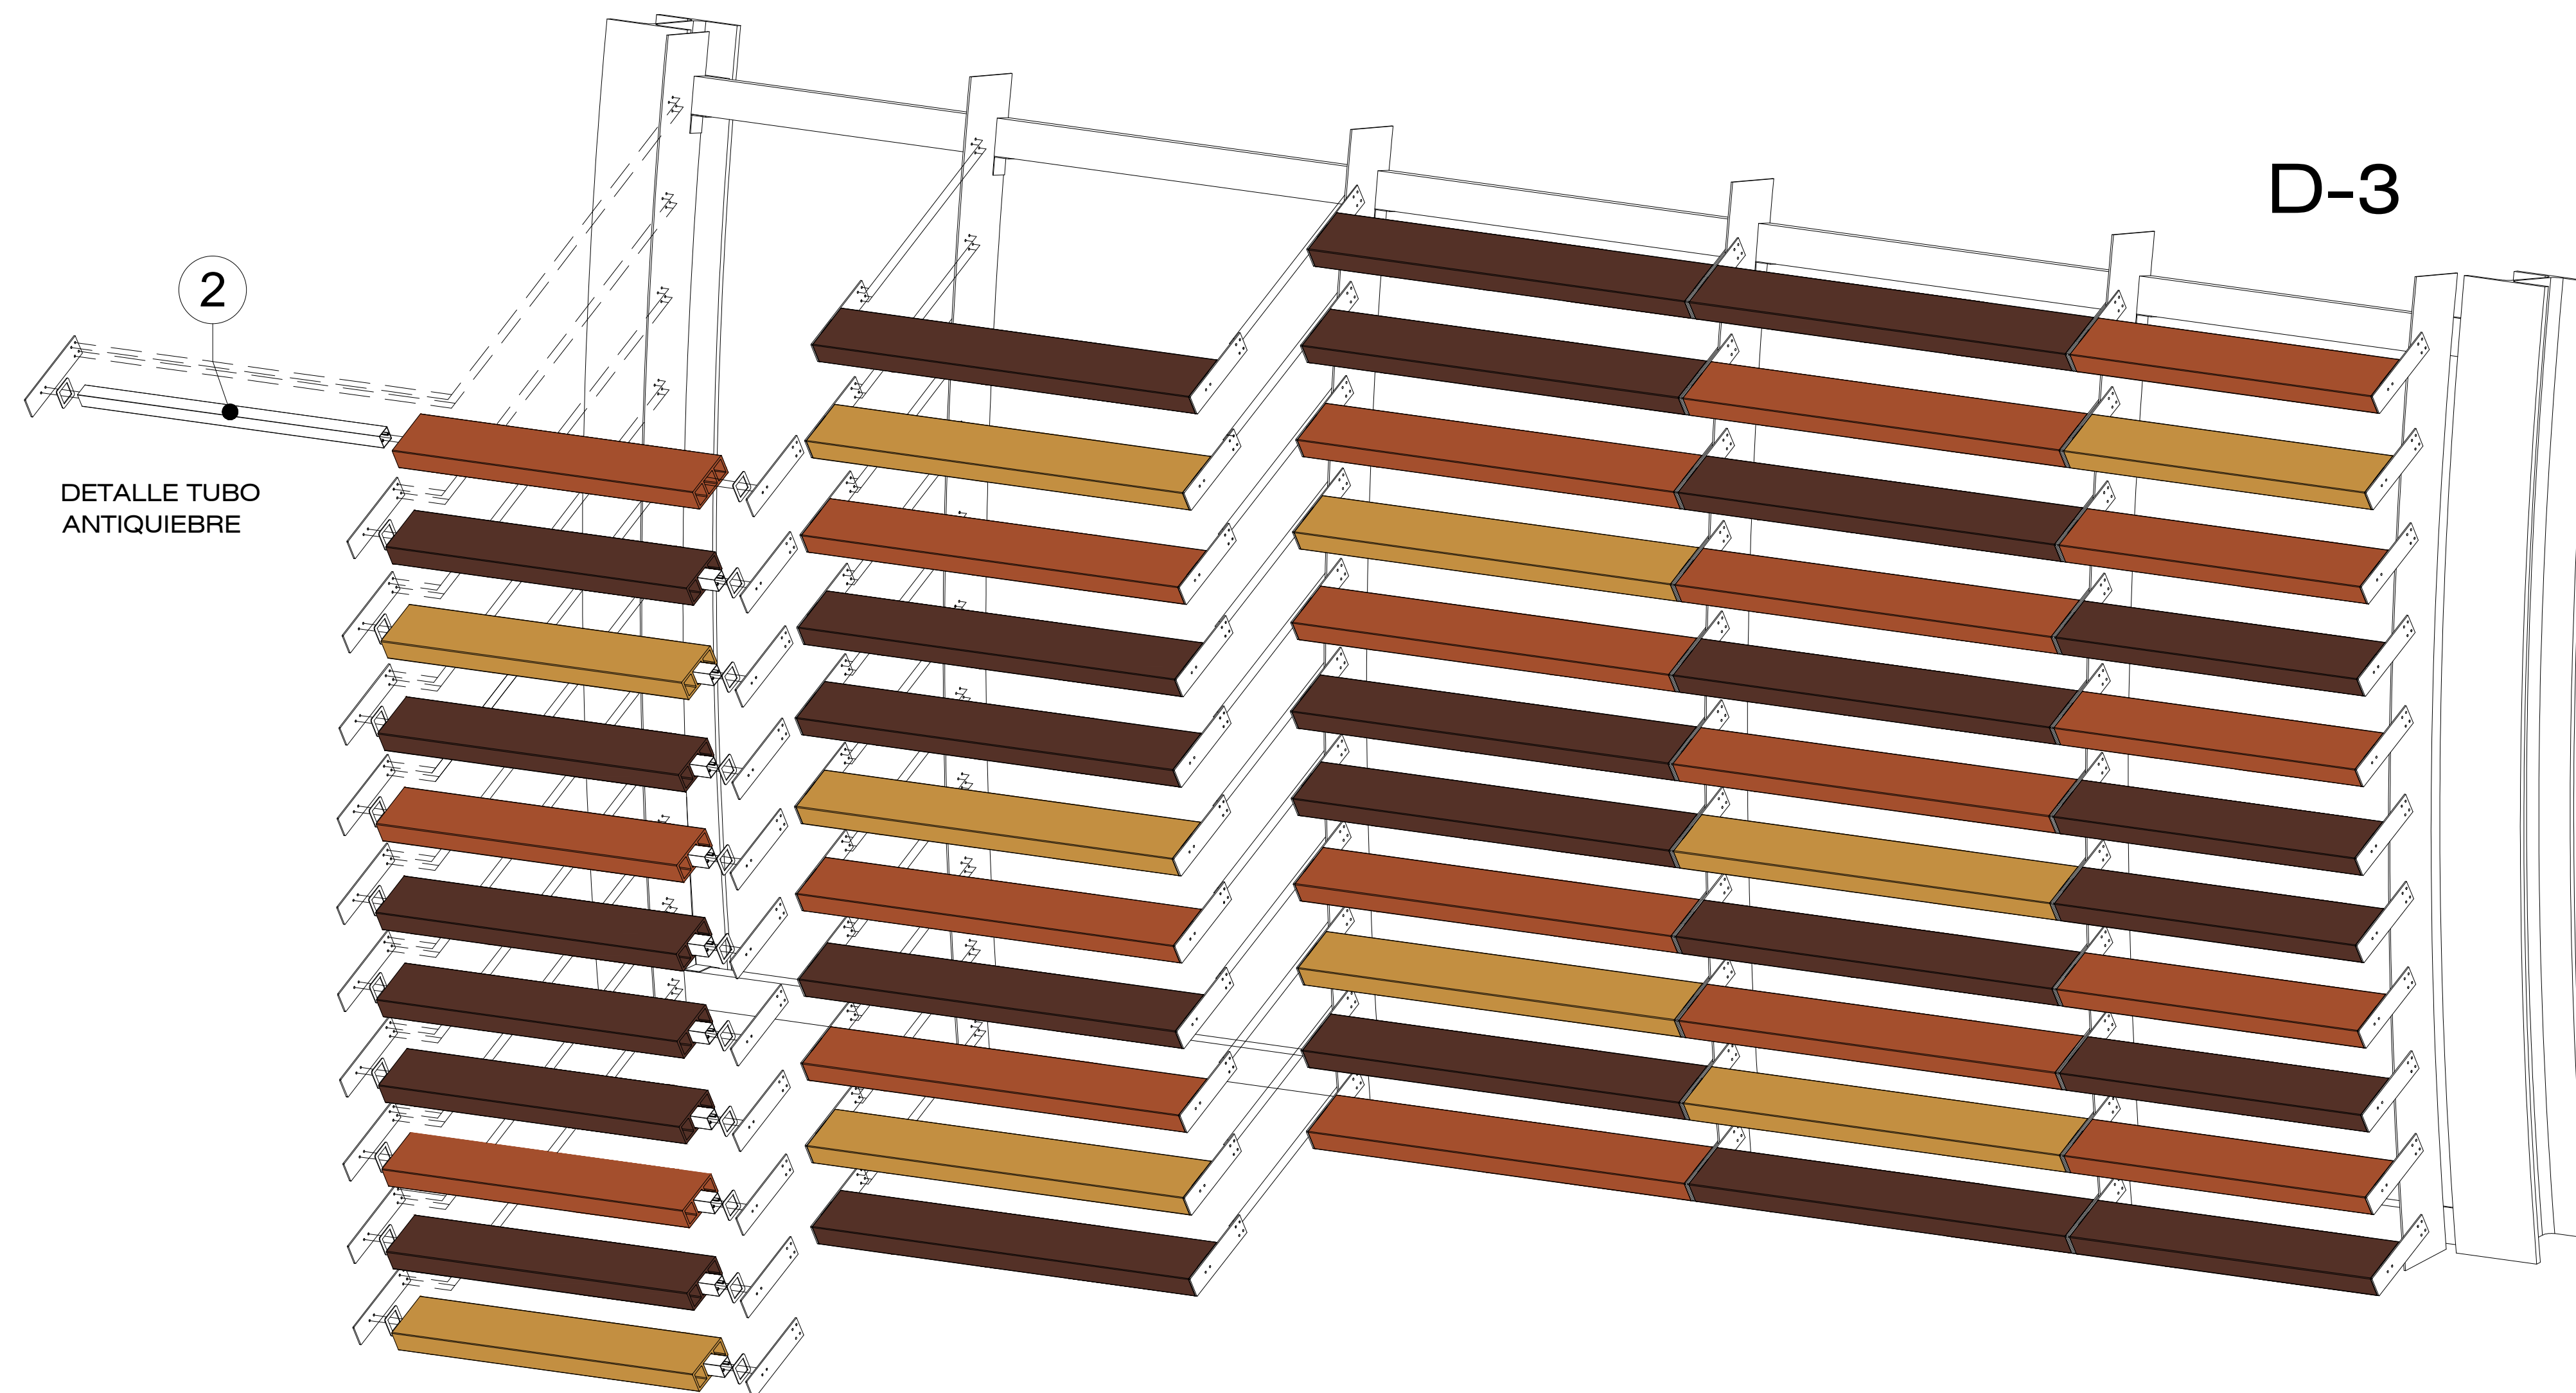

ISOMETRIA DESPIECE INSTALACIÓN LAMA TIPO JAVA

PROYECTO Y CONSTRUCCIÓN:

KOMA
DESARROLLOS KOMA GPC, C.A.

faveton
INGENIERÍA DE FACHADAS VENTILADAS

PROYECTO:
CORTINA PARASOL EN
LAMAS JAVA

CONTIENE:
MODULACIÓN Y DESPIECE
MODULO NORTE_1de 1

ESPECIALIDADES:

ARQUITECTURA

DIBUJO

NOMBRE ARCHIVO:

SW_CORT-LAMA_01A

FECHA:

ESCALA:

INDICADA

PLANO No.

SW_CORT-LAMA_01A

VERSIÓN: 2