




MODULACIÓN EN PARED DE MAMPOSTERIA

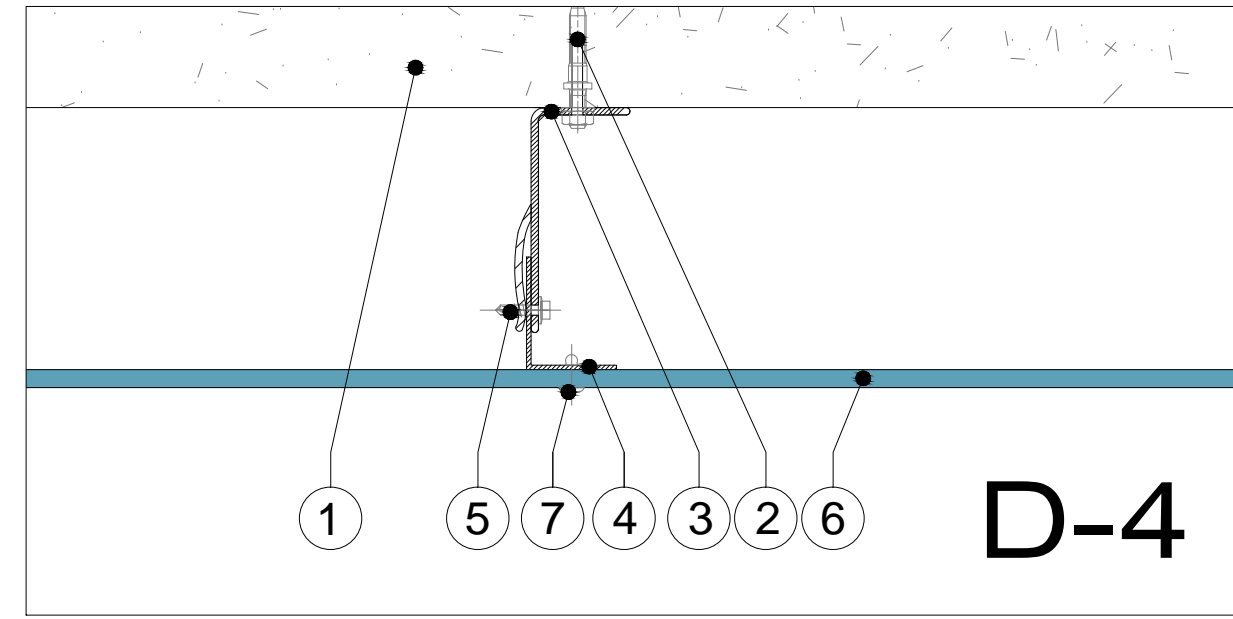


PLANTA SISTEMA ANCLAJE TIPO

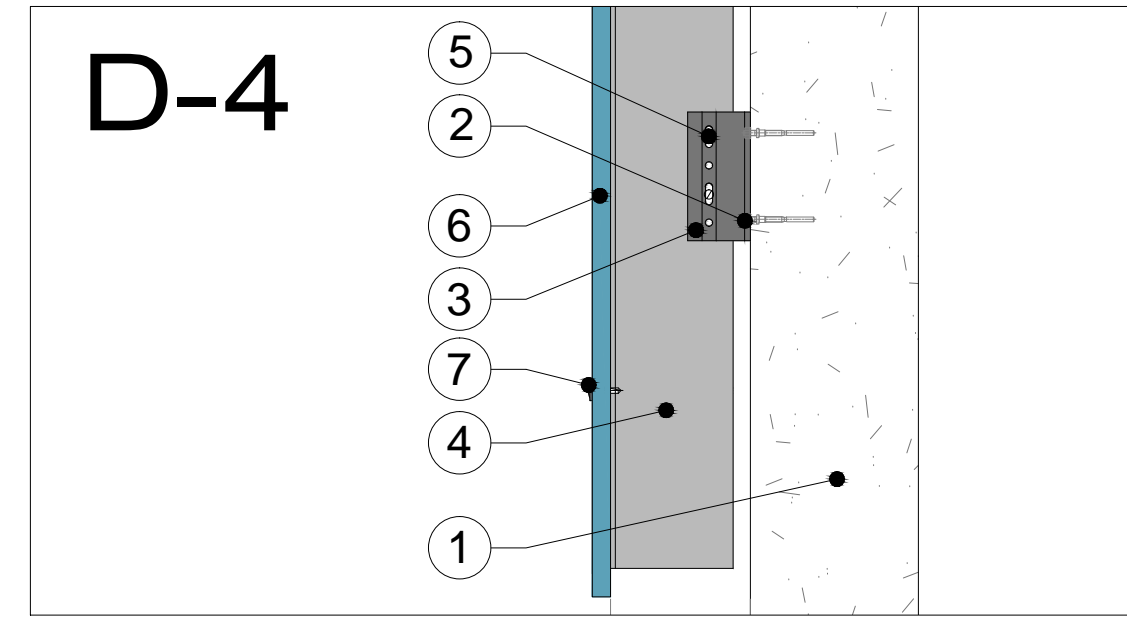


ALZADO SISTEMA ANCLAJE TIPO

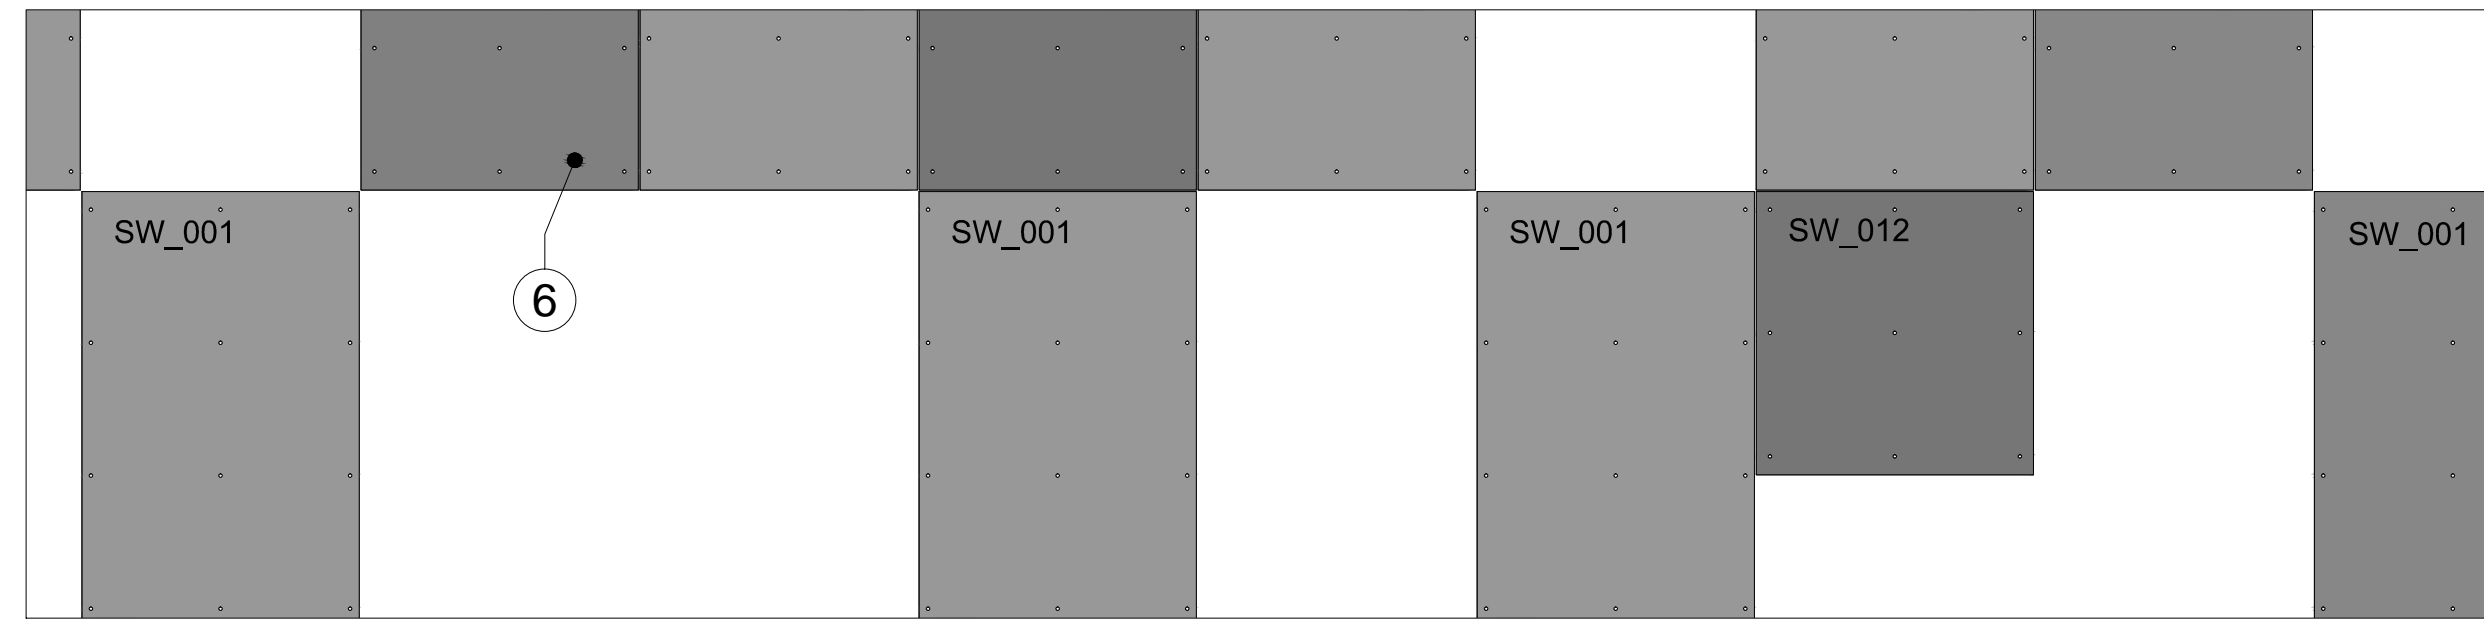


MODULACIÓN PANELES

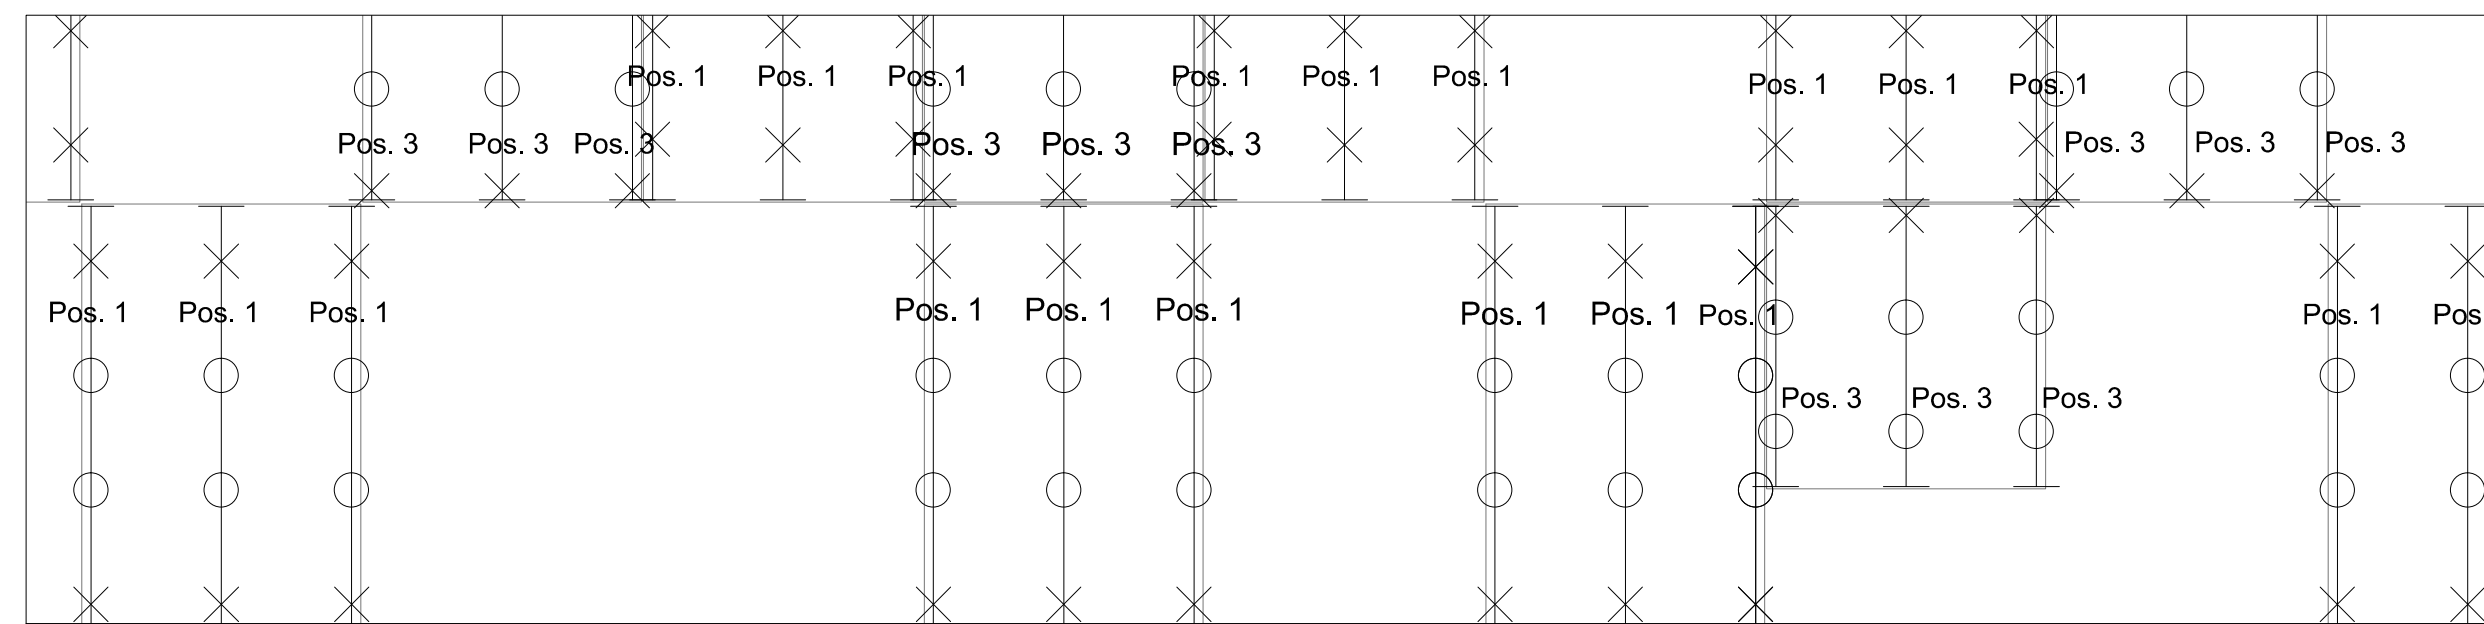

PUNTOS DE FIJACIÓN MENSULA

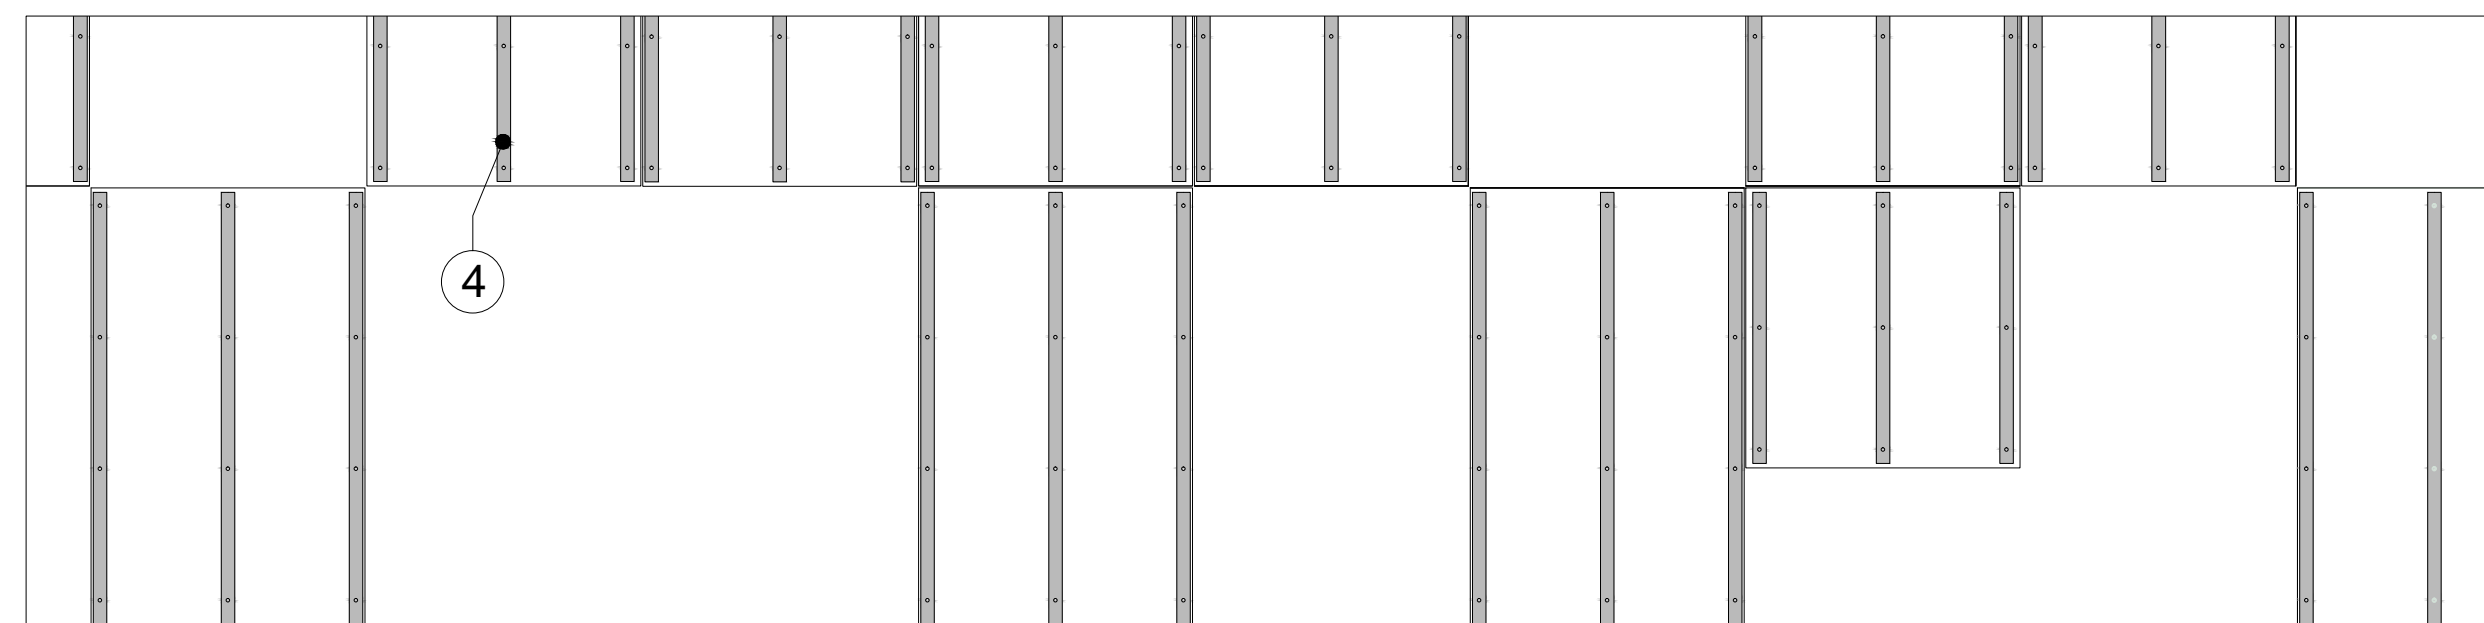


DISTRIBUCIÓN DE PERFILES "L"

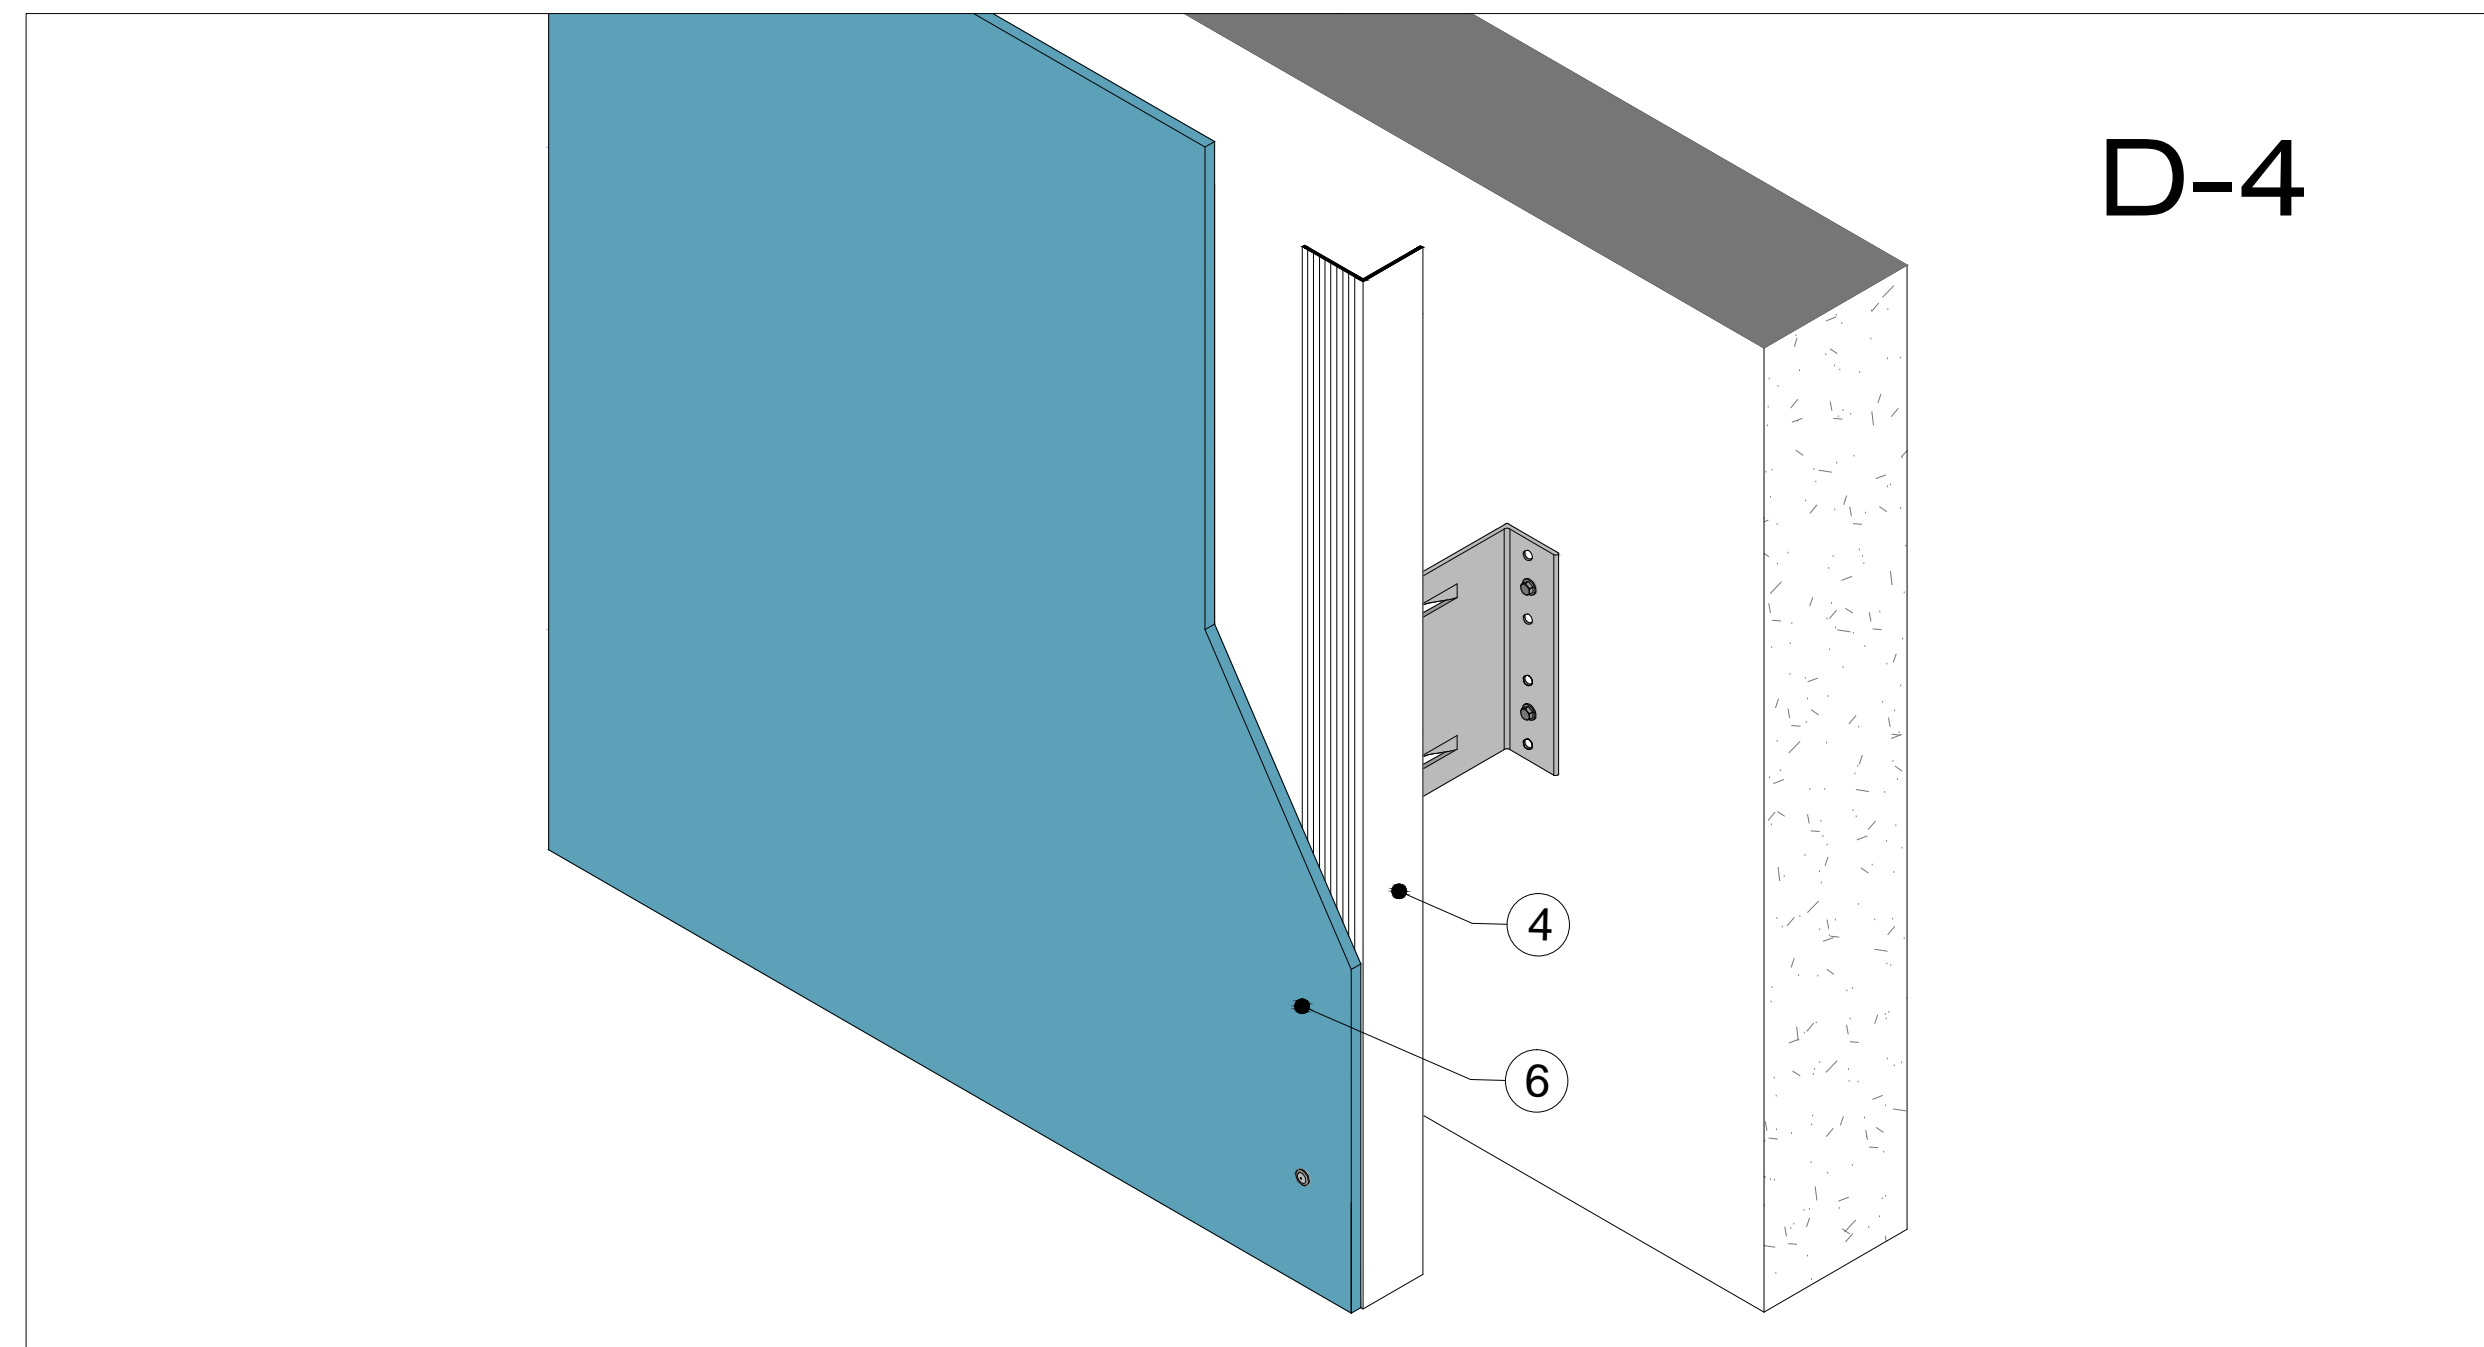


ISOMETRIA SISTEMA DE ANCLAJE TIPO


MODULACIÓN TIPO SANDWICH EN ESTRUCTURA METALICA CON DESFASAMIENTO

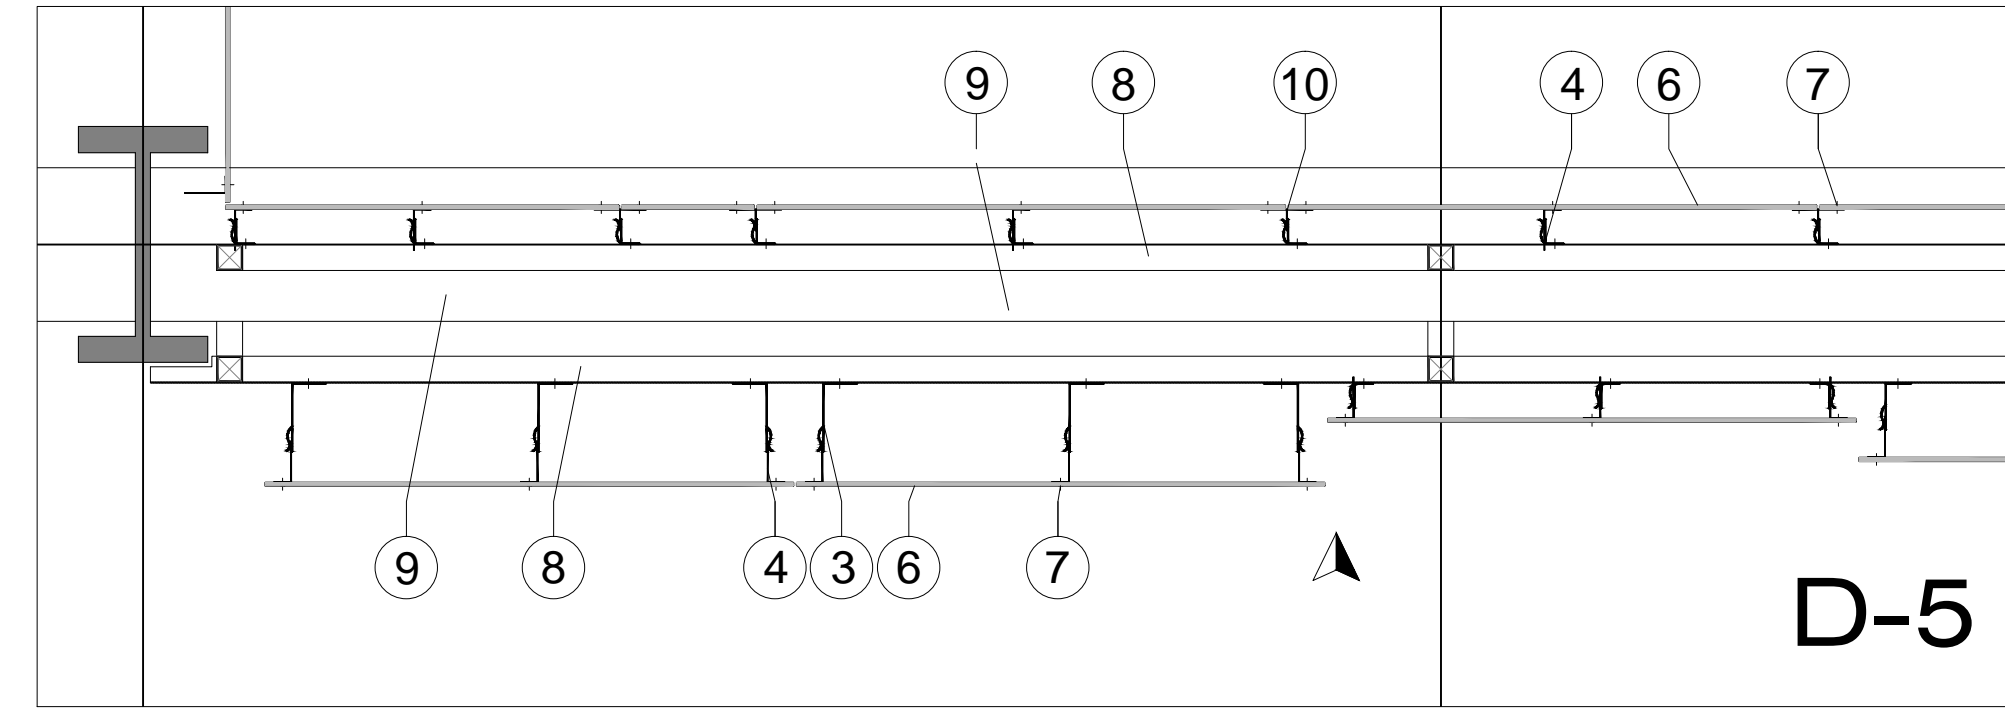


PLANTA ANCLAJE SUB ESTRUCTURA DESFASADA

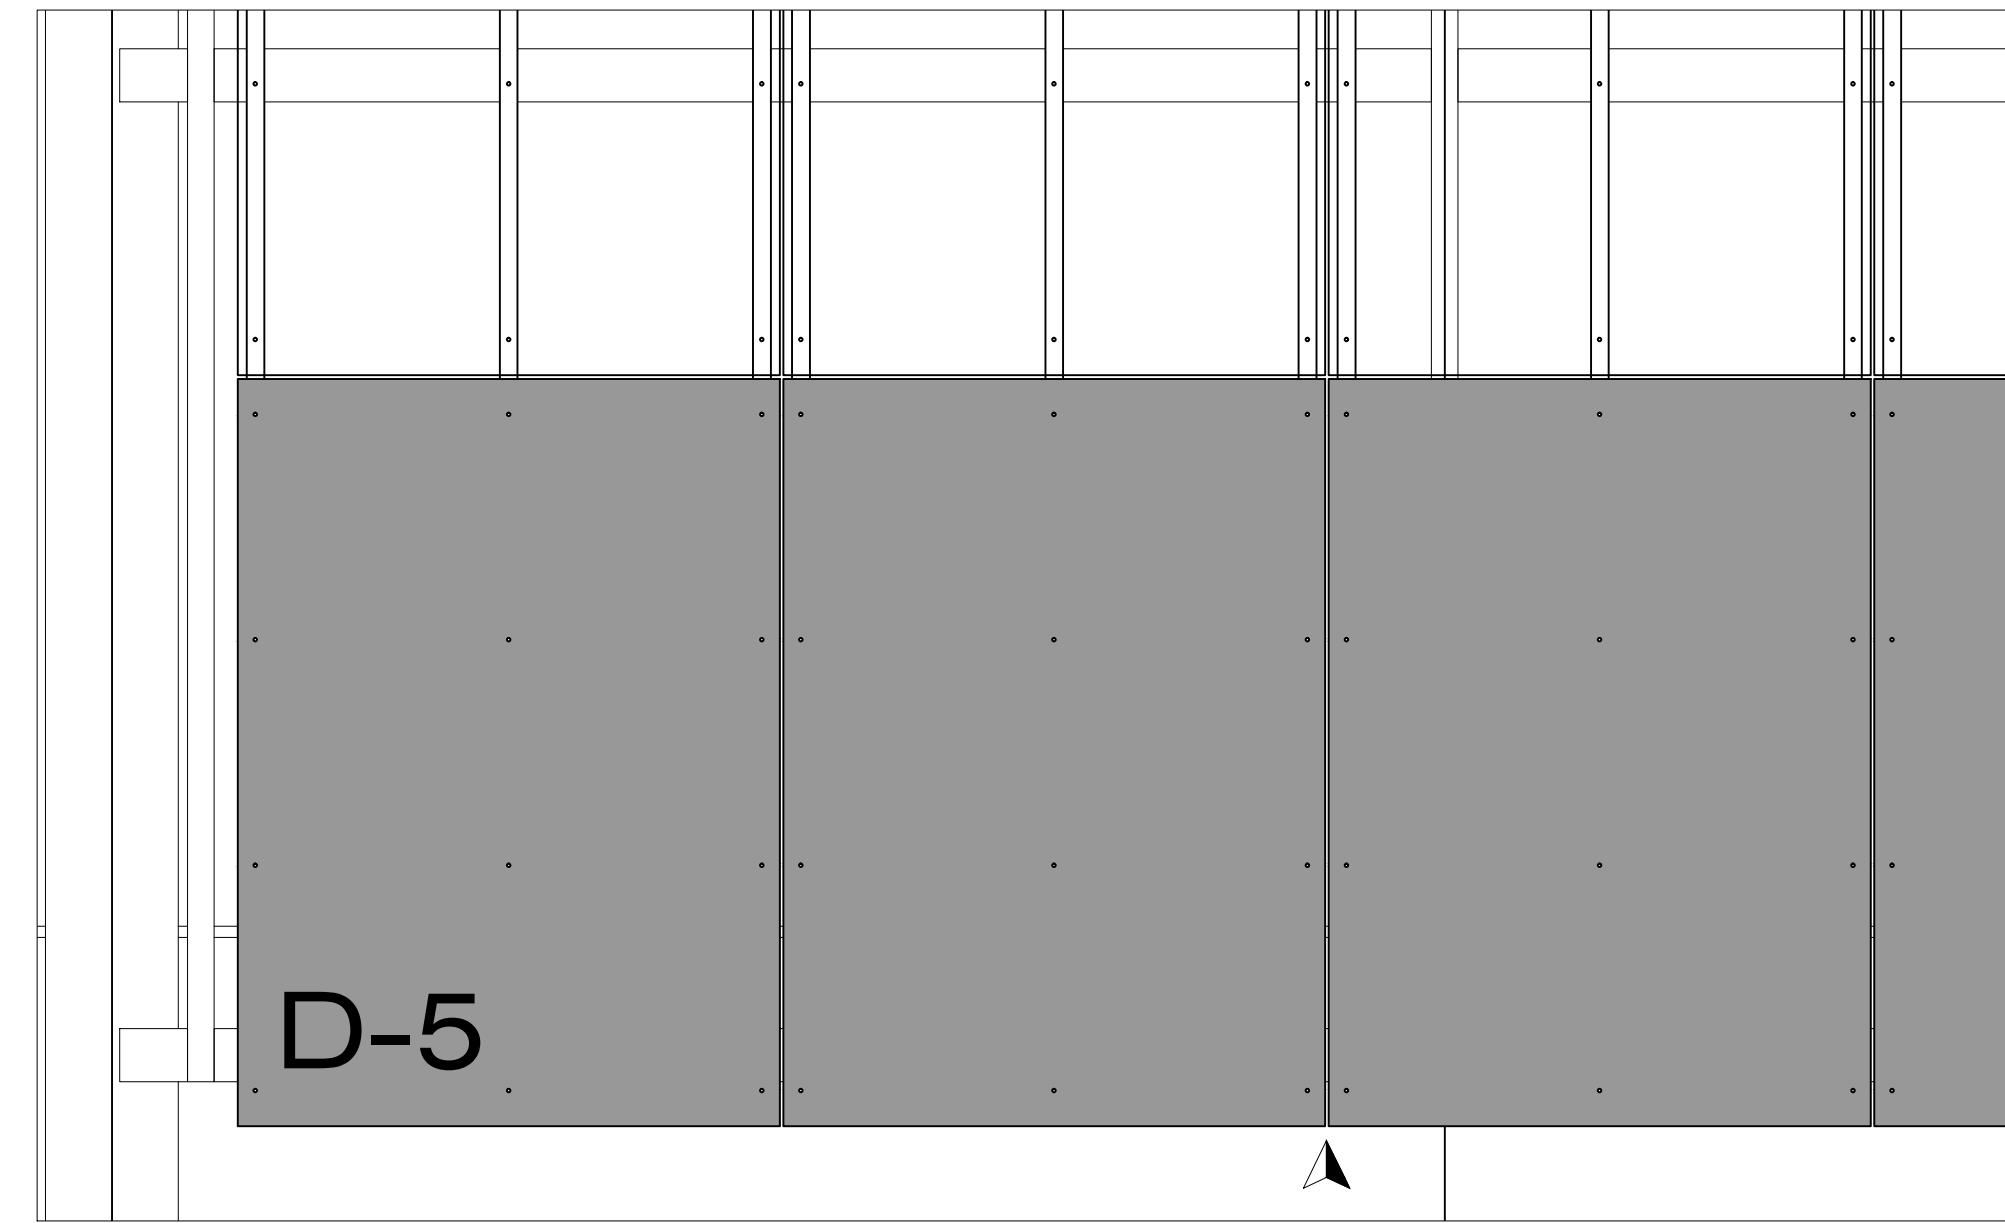

FRONTAL ANCLAJE SUB ESTRUCTURA DESFASADA

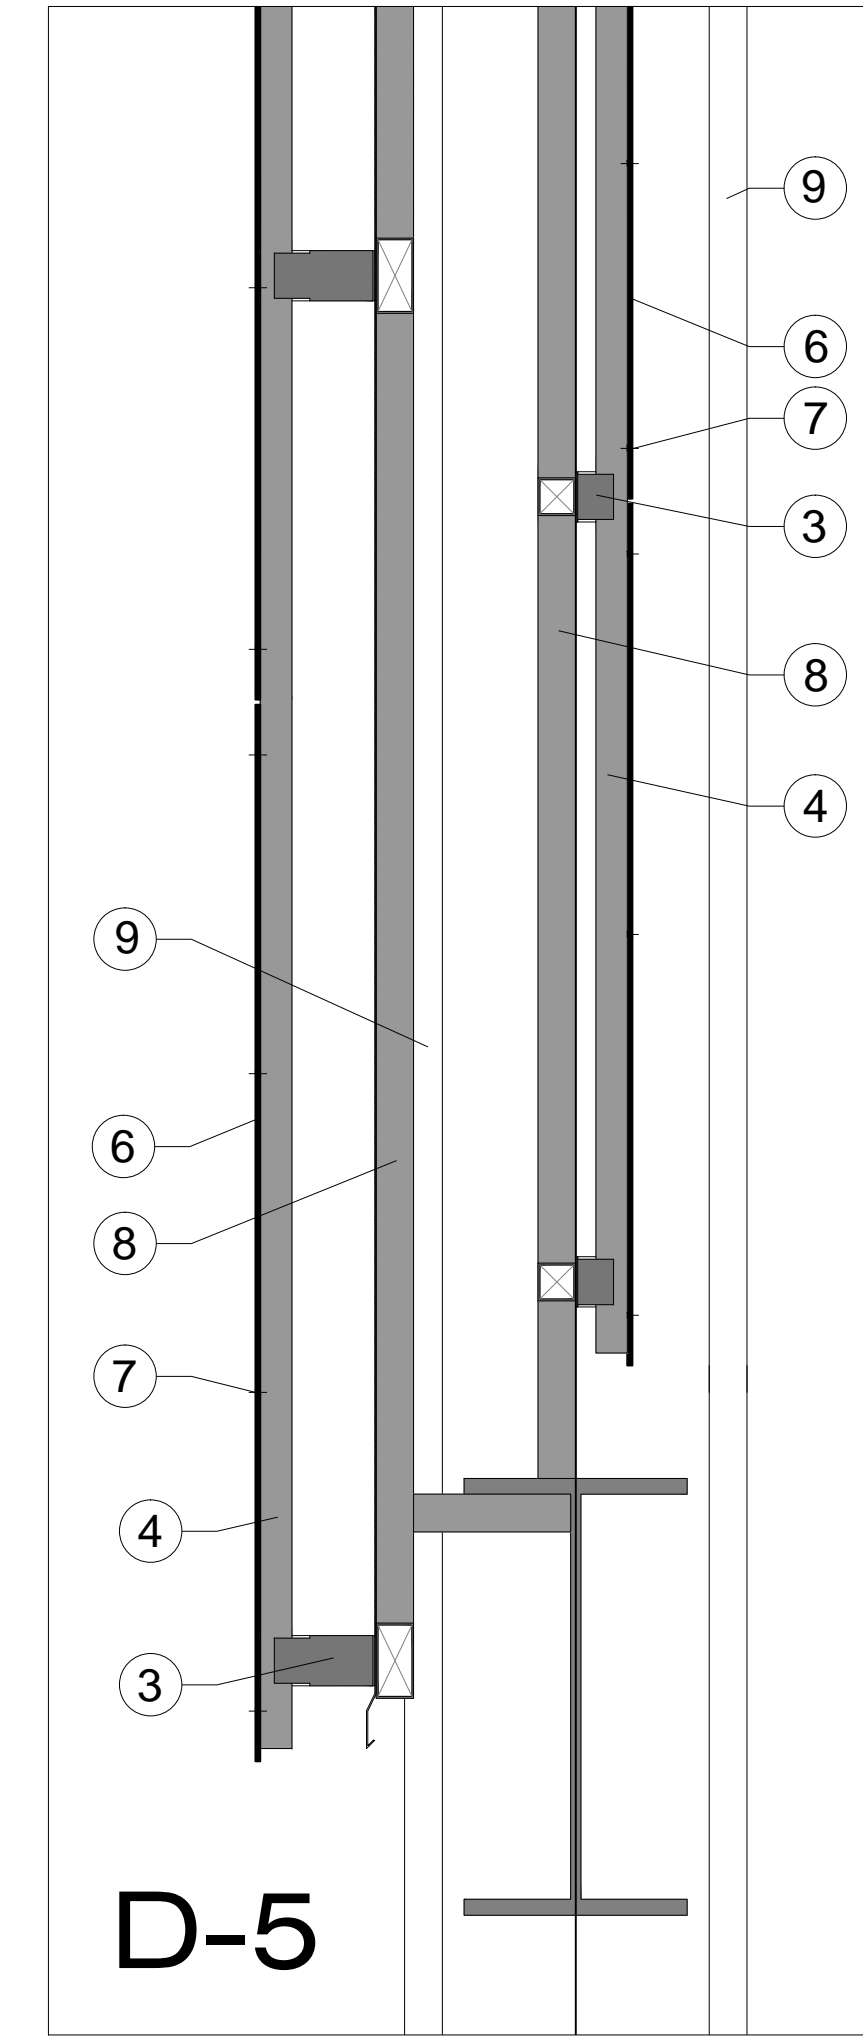

ALZADO ANCLAJE

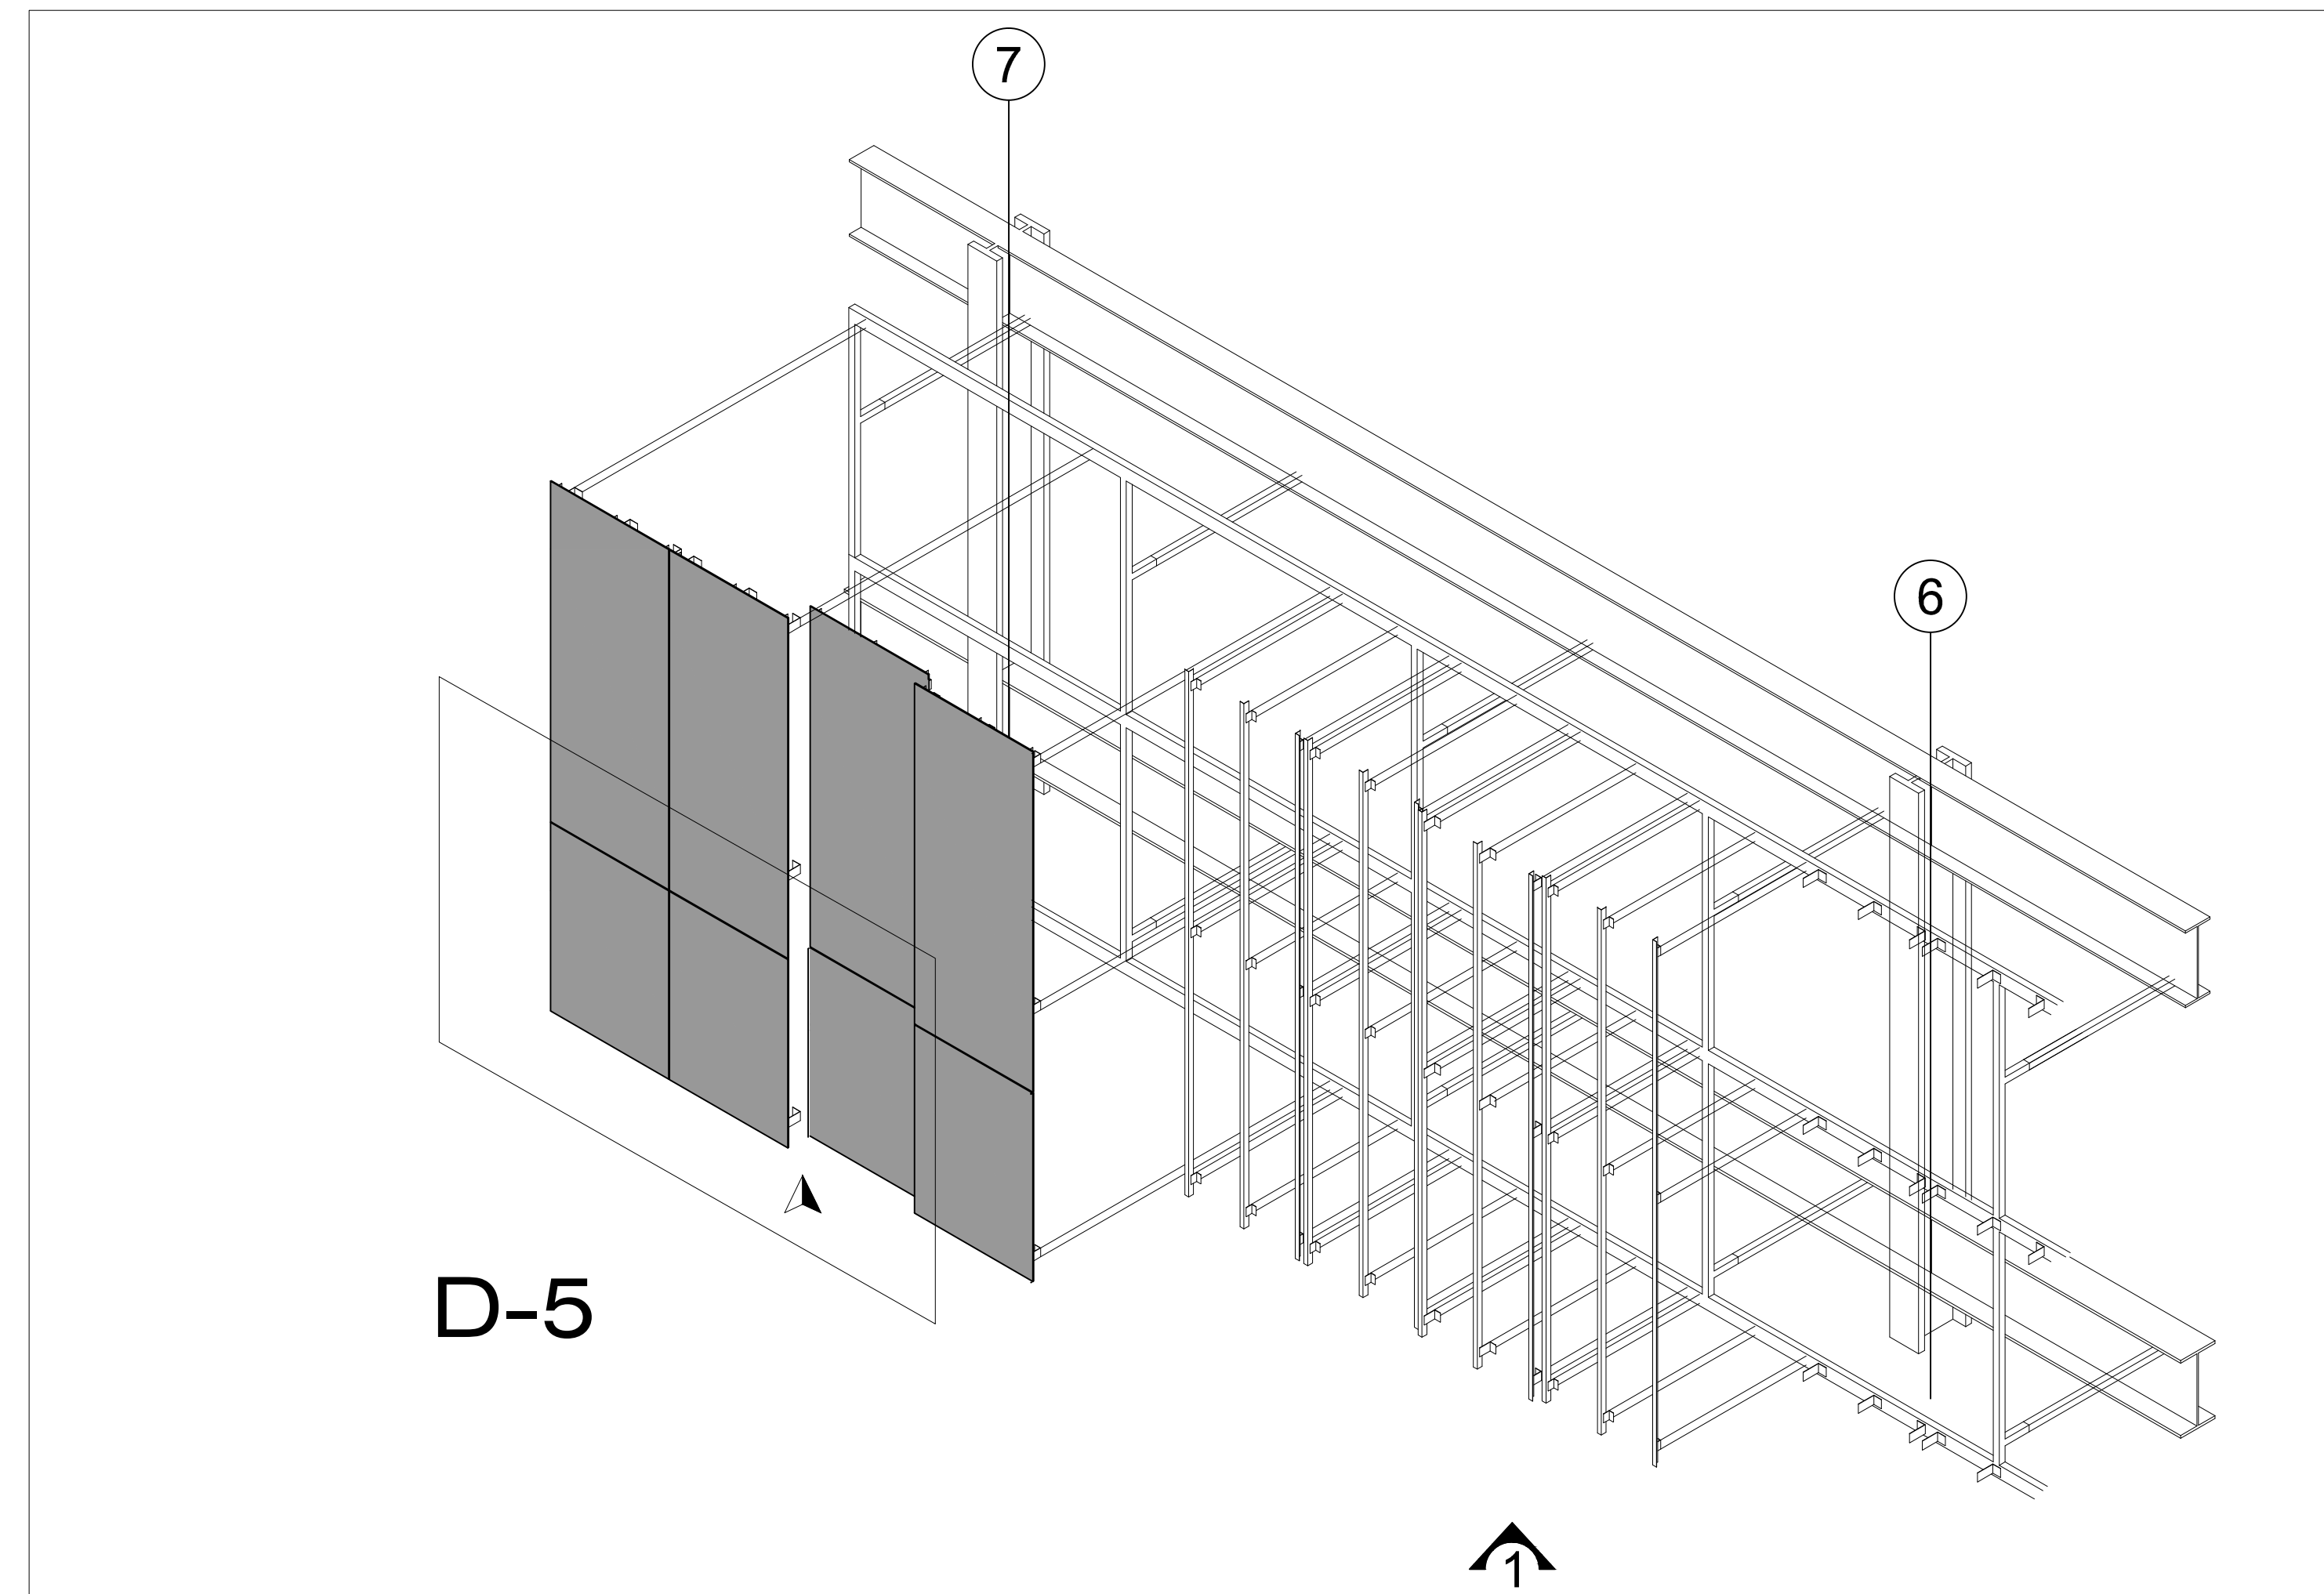

ISOMETRIA DESPIECE ANCLAJE SUB ESTRUCTURA DESFASADA

LEYENDA

- ① PARED A REVESTIR
- ② ANCLAJE HILTI CON RAMPLUG METALICO
- ③ MENSULA
- ④ PERFIL "L"
- ⑤ TORNILLO AUTOROSCANTE
- ⑥ PANEL SWISSPEARL
- ⑦ REMACHE SWISSPEARL
- ⑧ CARPINTERIA METALICA
- ⑨ ESTRUCTURA METALICA BASE
- ⑩ PERFIL TIPO "T"
- × PUNTO FIJO MENSULA
- PUNTO MOVIL MENSULA

PROYECTO Y CONSTRUCCIÓN:



PROYECTO:
FACHADAS PERMEABLES

CONTIENE:
MODULACIÓN Y DESPIECE
SISTEMAS DE ANCLAJE_1de 1

ESPECIALIDADES:

ARQUITECTURA

DIBUJO

NOMBRE ARCHIVO:
SW_FACH-PER_01A

FECHA:

ESCALA:
INDICADA

PLANO No.

SW_FACH-PER_01A

VERSIÓN: 3