




PLANTA ANCLAJE SUPERIOR / INFERIOR PARASOLES

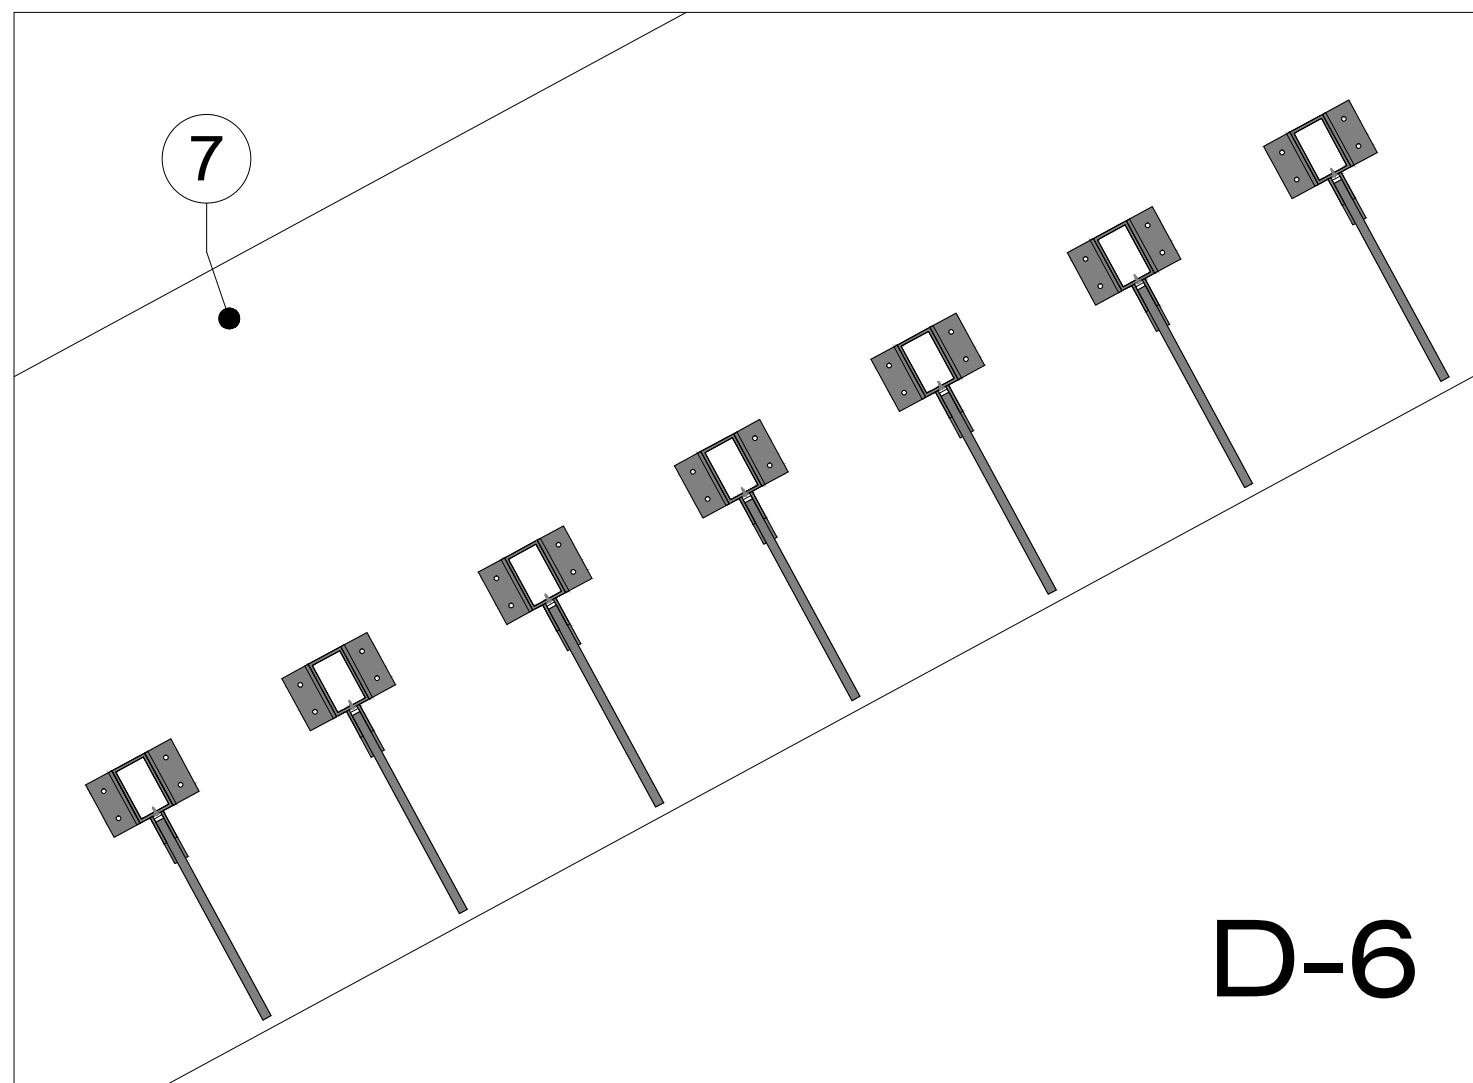

PLANTA DISTRIBUCIÓN PARASOLES

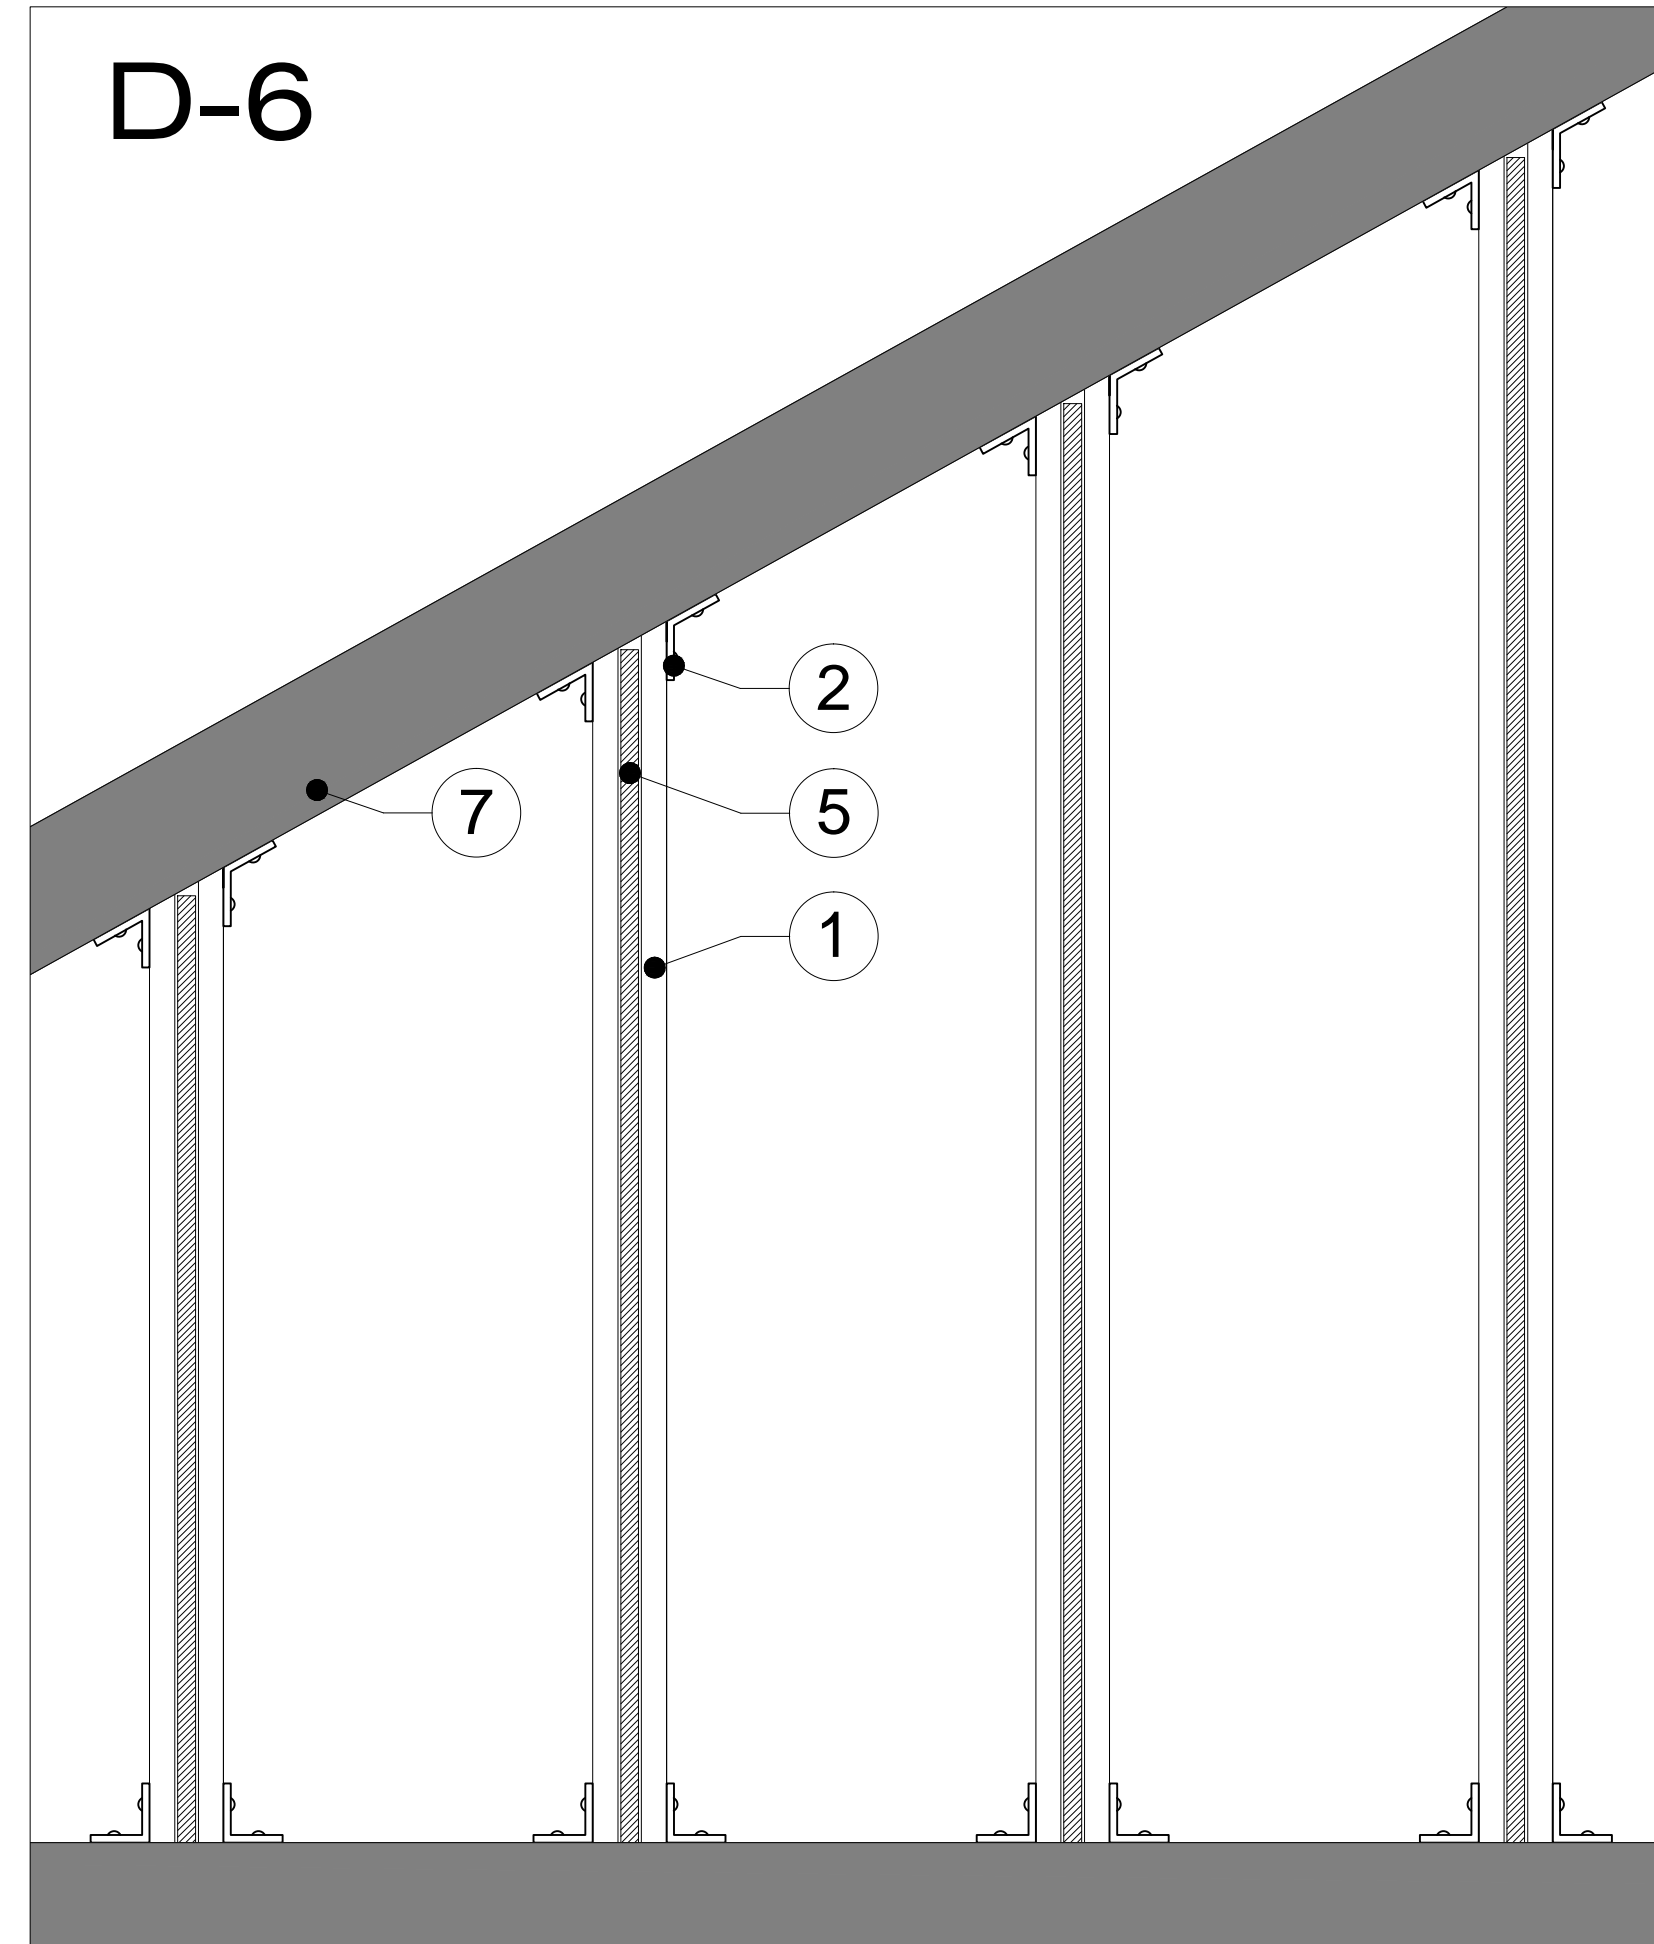


FRONTAL ANCLAJE SUPERIOR / INFERIOR PARASOLES

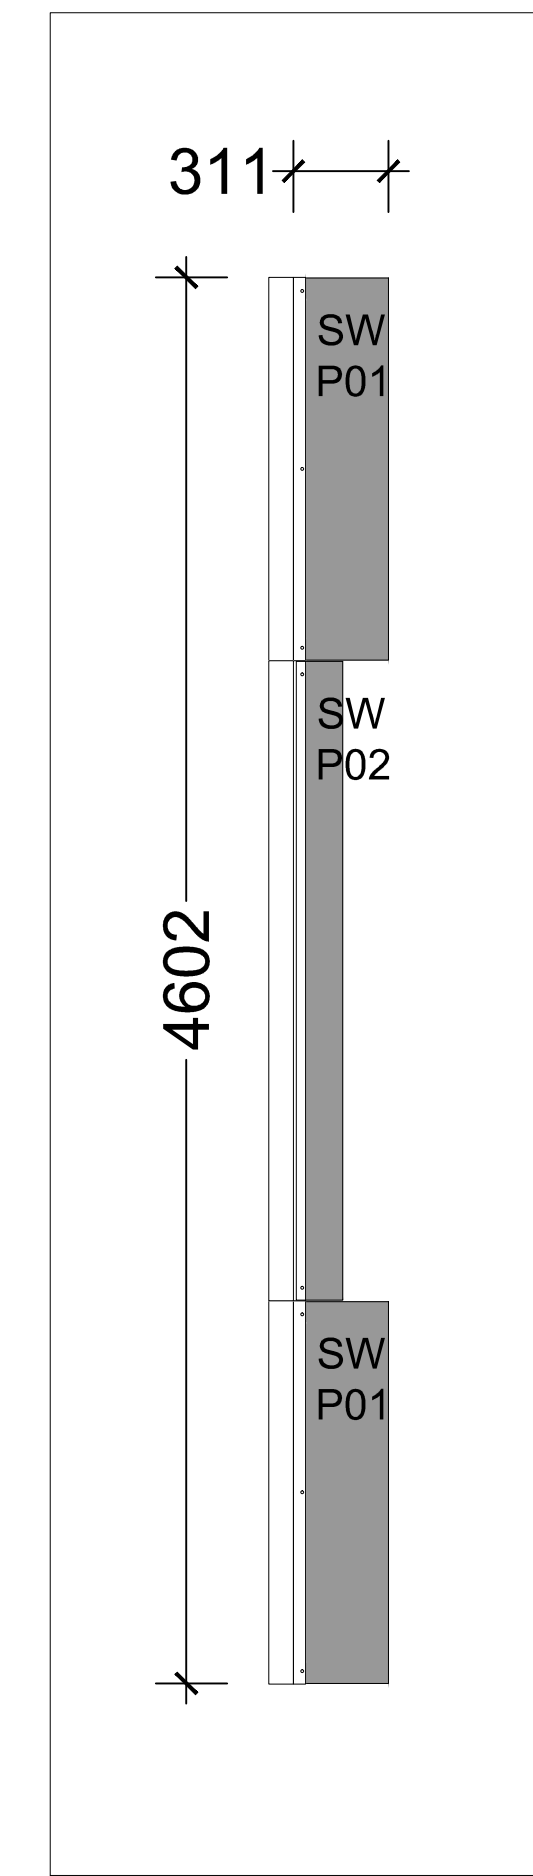


LATERAL ANCLAJE PARASOL SW

PARASOL ANCLAJE SUPERIOR / INFERIOR

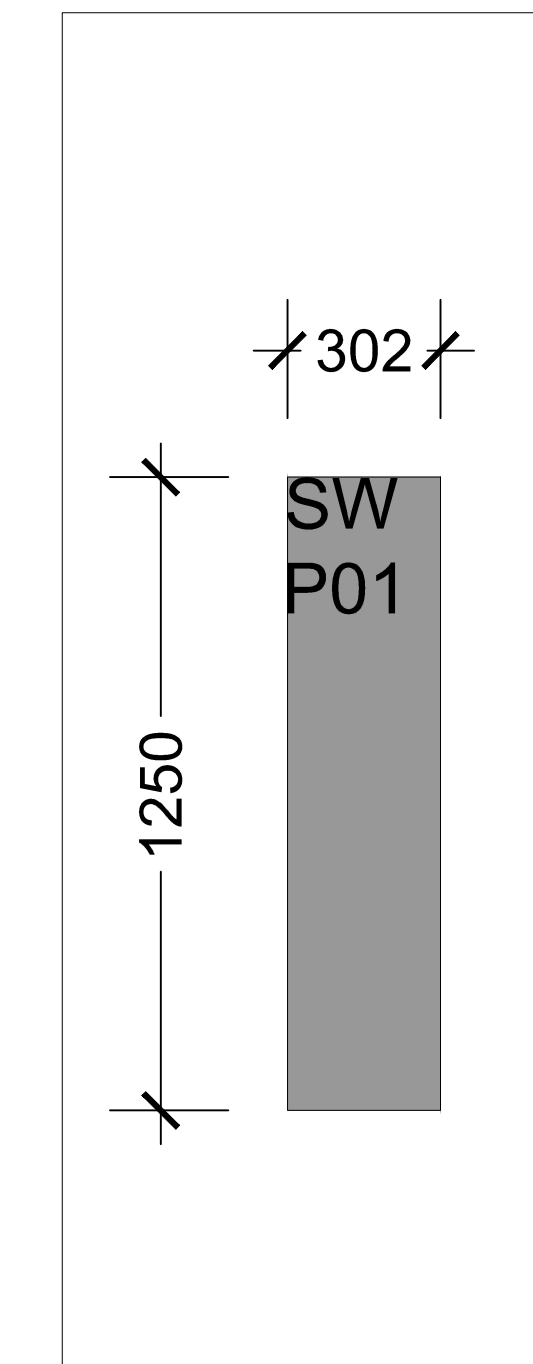

ACOTADO PARASOL TIPO 1

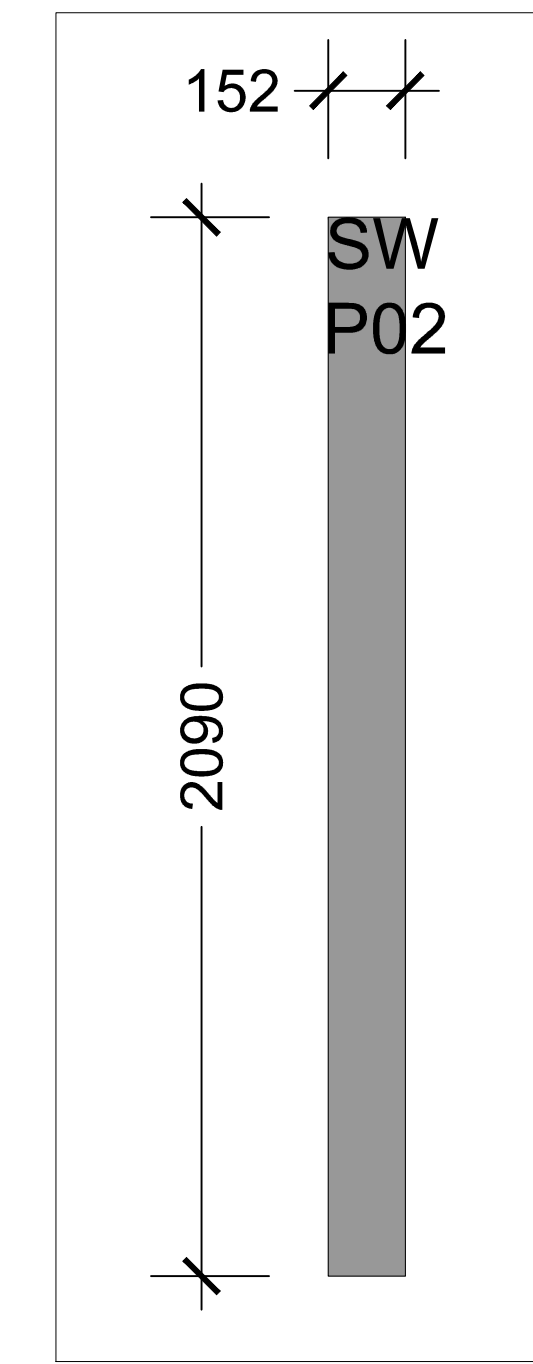


ACOTADO PARASOL TIPO 2

PANEL NRO.	ASIGNACIÓN DE CADA PALETA	OBSERVACIONES	CANTIDAD	ANCHO W	ALTURA H	CANTIDAD DE TALADROS W	CANTIDAD DE TALADROS H	DISTANCIA W3	DISTANCIA H3
SW-P01	D	FS NO HOLES	4	947	610				
SW-P02	D	FS	10	1269	610	3	2	595	450
SW-P03	D	FS	6	1354	610	3	2	637	450
SW-P04	D	FS NO HOLES	3	1354	610				
SW-P05	E	FS	54	3040	610	6	2	592	450


CONTEO PARASOLES\_7010 CRYSTAL

LEYENDA


- ① PERFIL ESTRUCTURAL
- ② ANGULO DE FIJACIÓN SUPERIOR / INFERIOR
- ③ ANGULO FIJACIÓN LATERAL
- ④ PERNO DE SUJECCIÓN
- ⑤ PANEL SW
- ⑥ PANEL SW PERFORADO
- ⑦ MAMPOSTERIA
- ⑧ ESTRUCTURA METALICA BASE
- ACOTADO EN MM

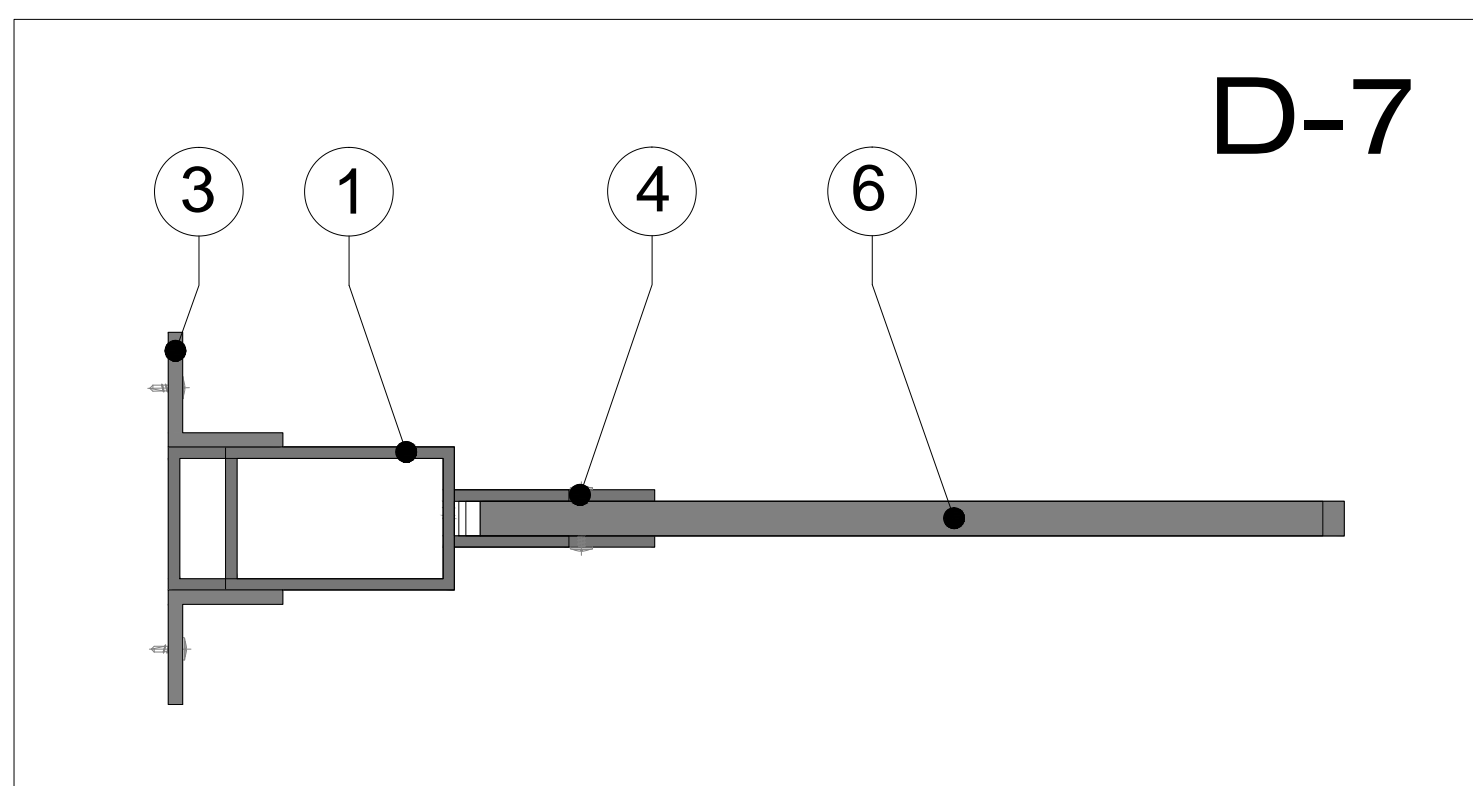


PLANTA ANCLAJE LATERAL PARASOLES

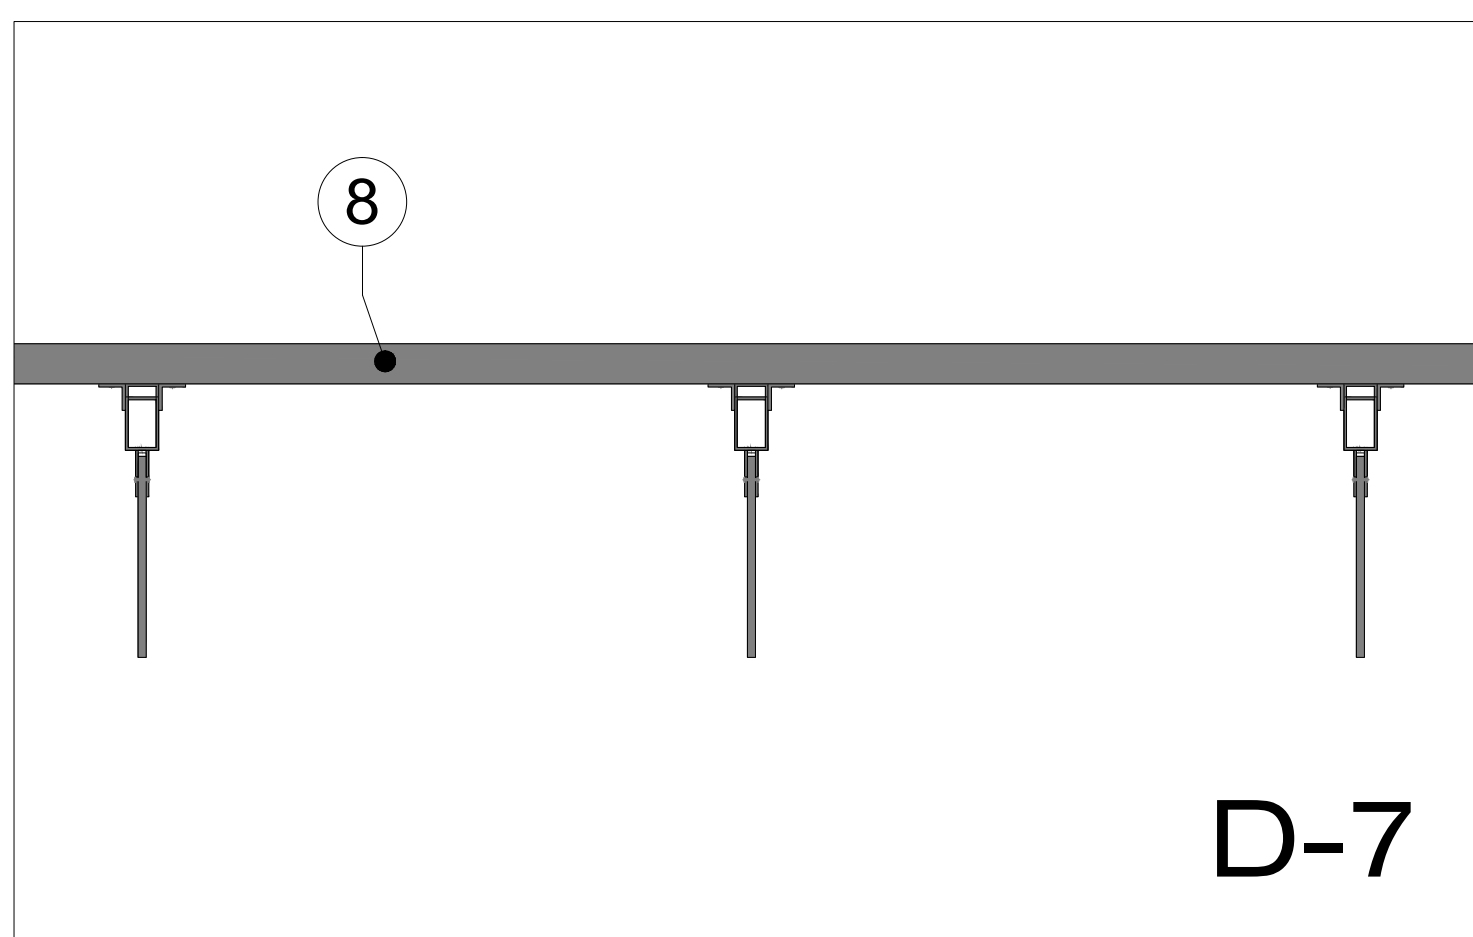

PLANTA DISTRIBUCIÓN PARASOLES

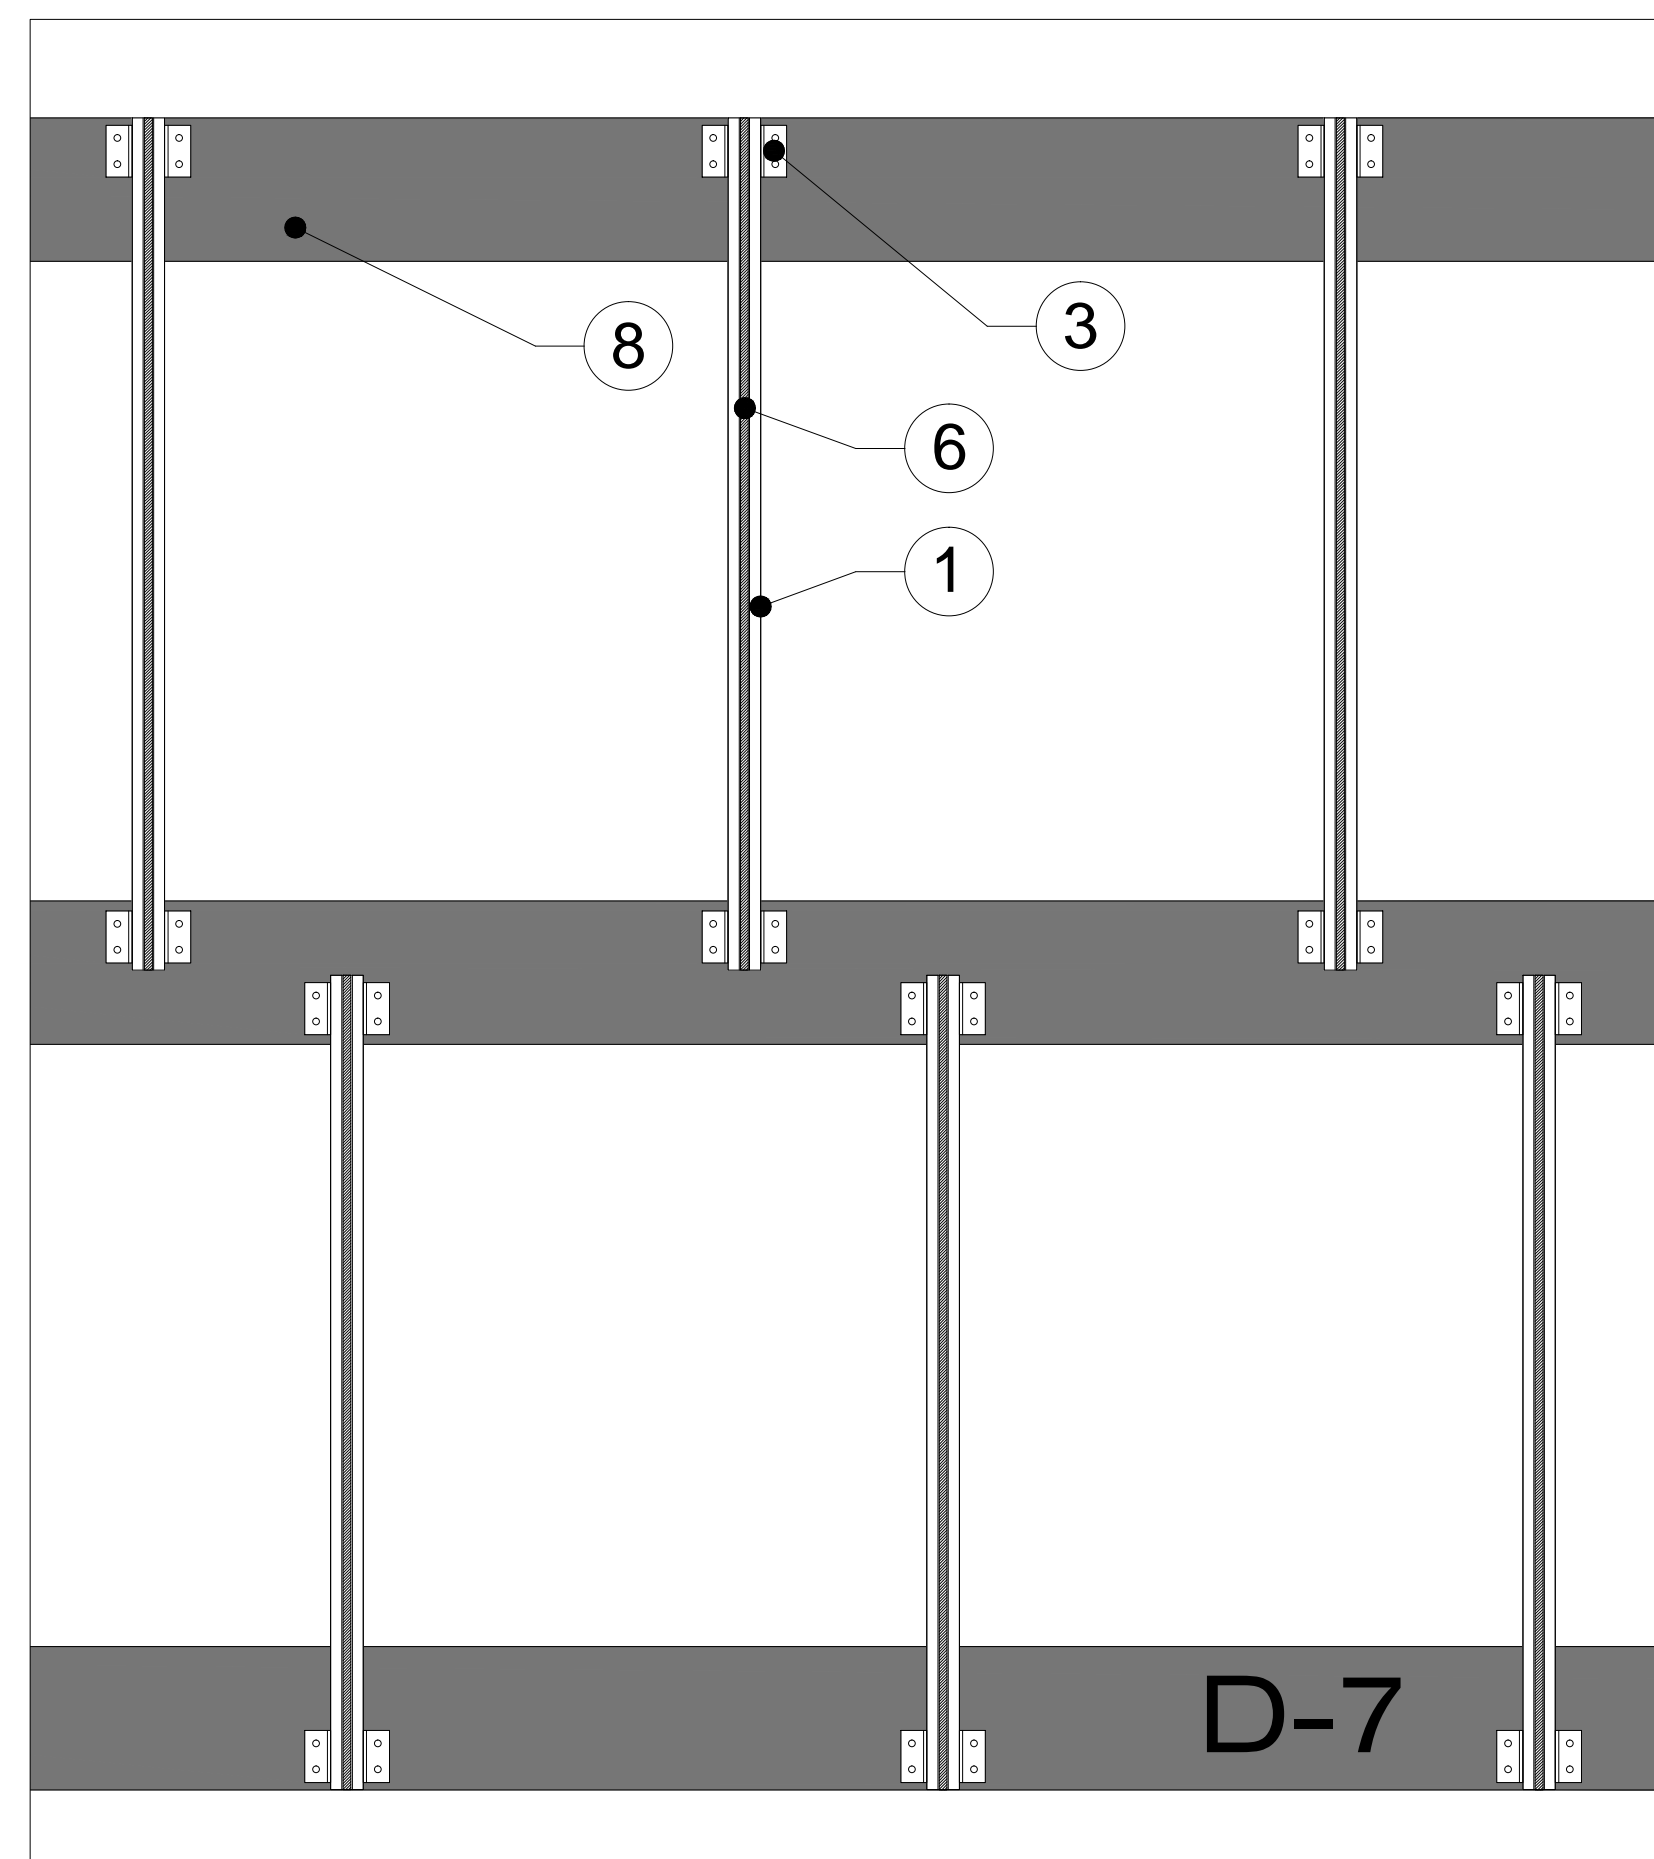


FRONTAL ANCLAJE LATERAL PARASOLES

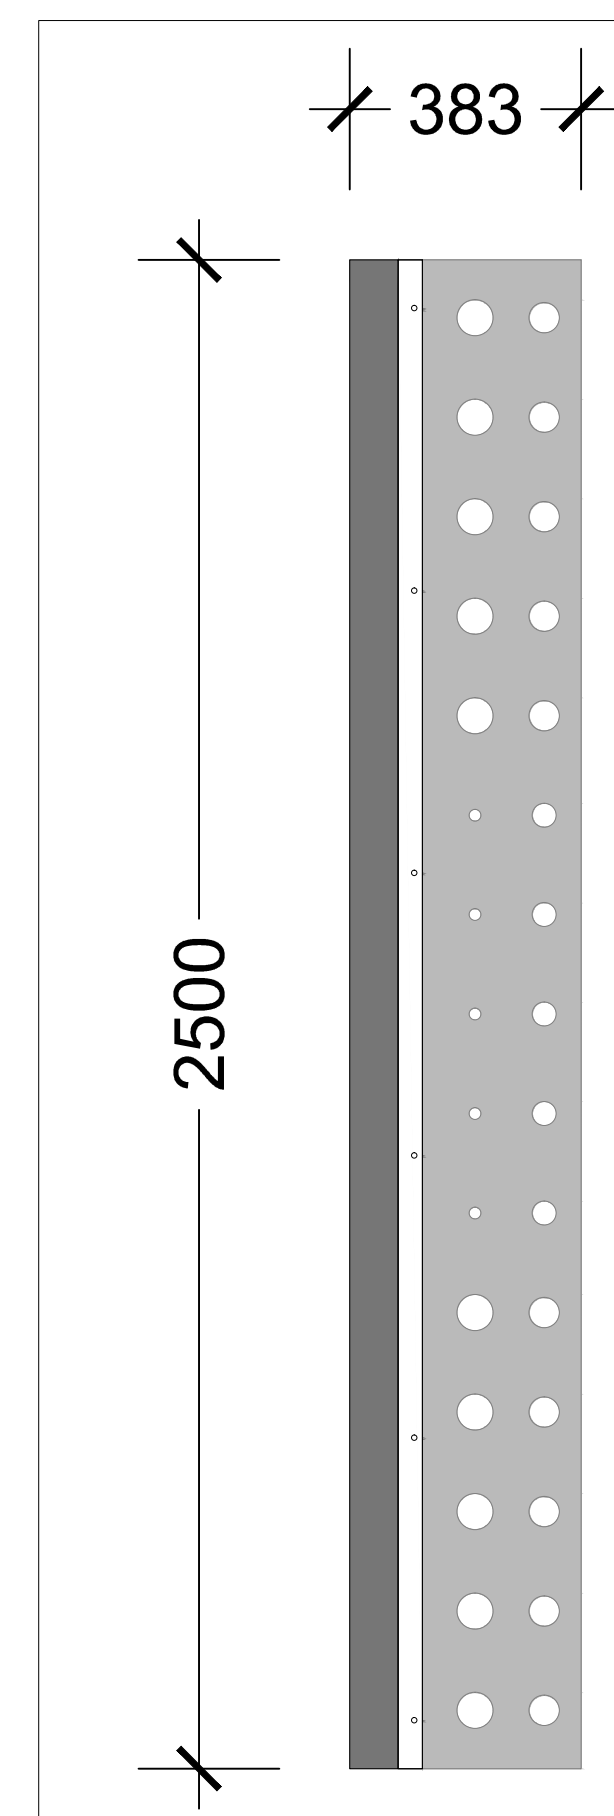


LATERAL ANCLAJE PARASOL SW PERFORADO

PARASOL PERFORADO ANCLAJE LATERAL

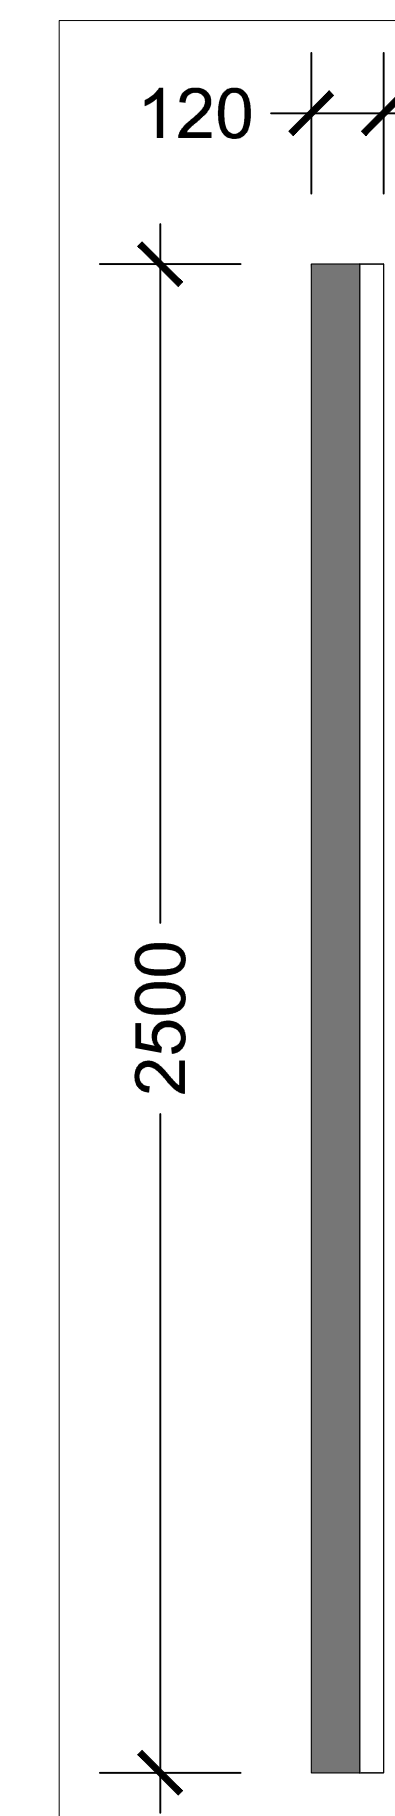

ACOTADO PERFIL ESTRUCTURAL

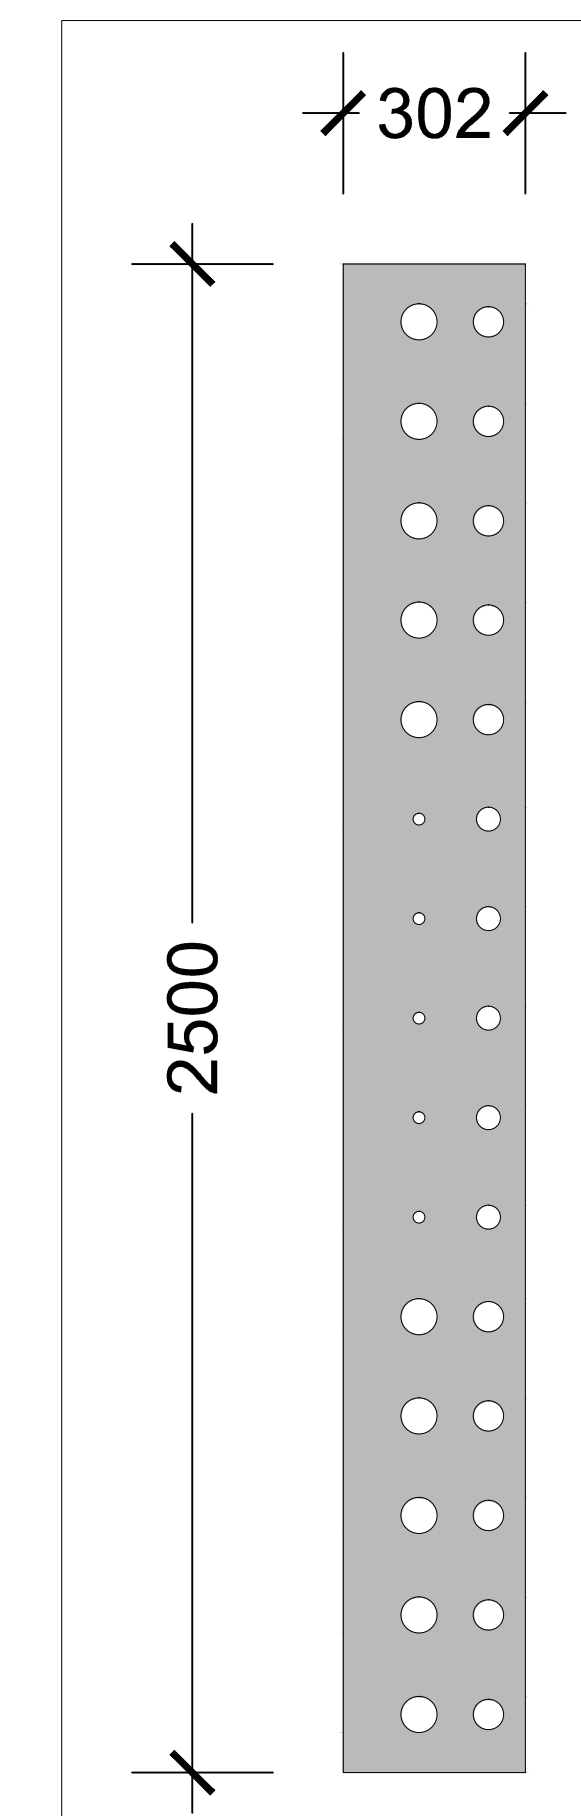

ACOTADO PARASOL SW PERFORADO

PROYECTO Y CONSTRUCCIÓN:



PROYECTO:  
PARASOLES

CONTIENE:  
MODULACIÓN PARASOLES  
ESTÁNDAR Y PERFORADOS\_1 de 1

ESPECIALIDADES:

ARQUITECTURA

DIBUJO

NOMBRE ARCHIVO:

SW\_PARASOLES\_01A

FECHA:

ESCALA:

INDICADA

PLANO No.

SW\_PARASOLES\_01A

VERSIÓN: 1